Установка ЛОС-5 long

Профиль установки

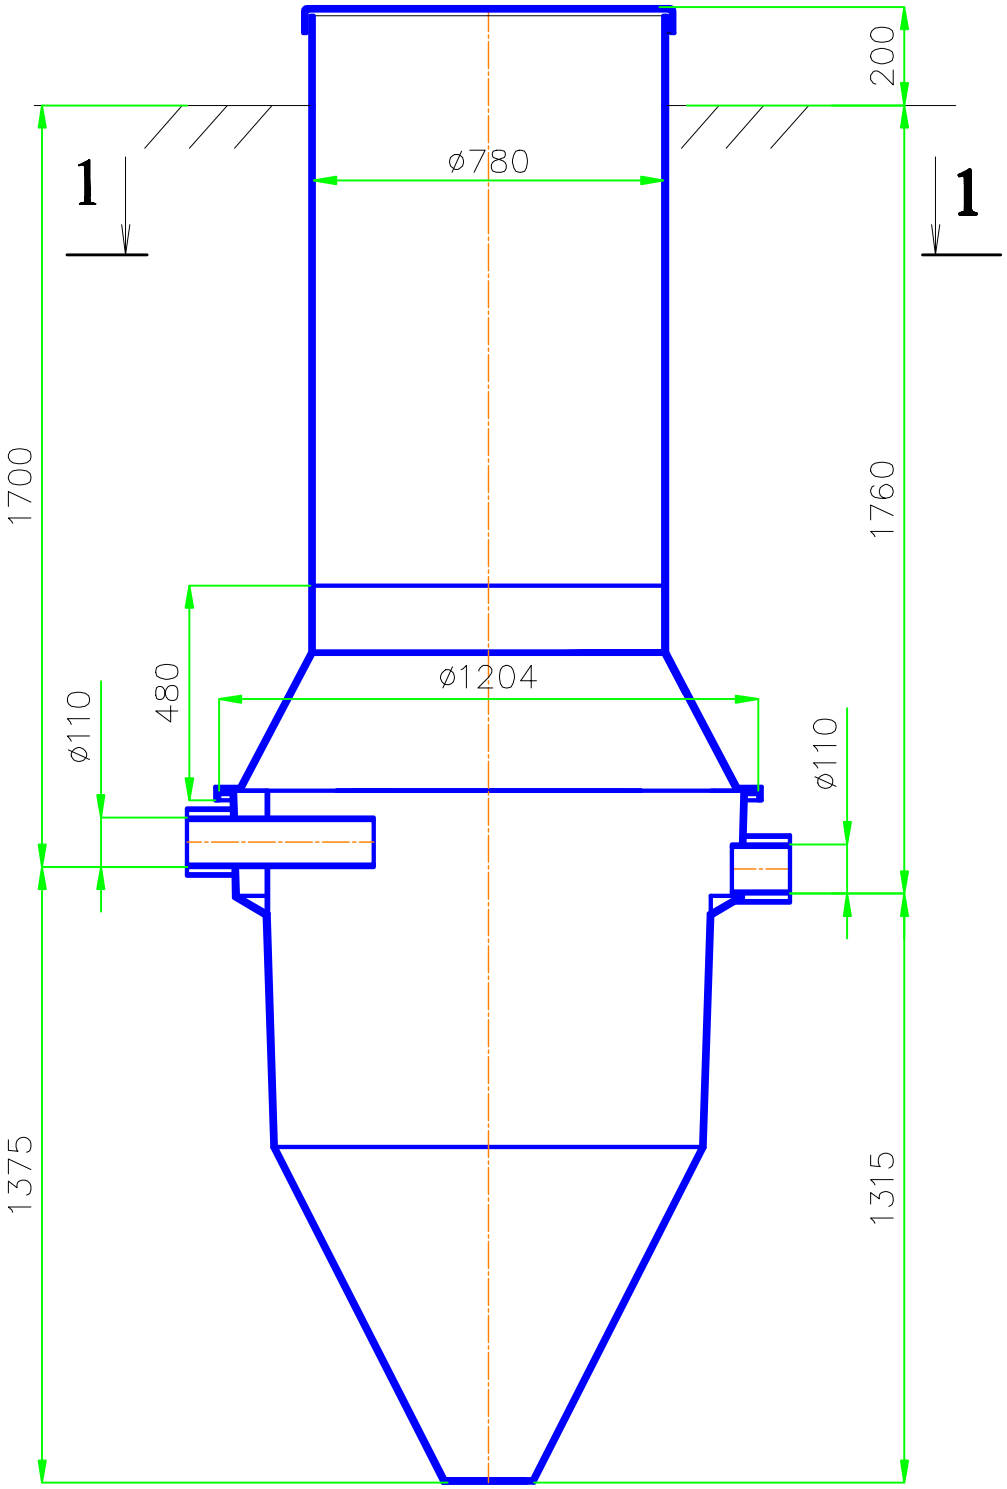

Изм.	Кол.уч	Лист	N док	Подпись	Дата			
						Установка для очистки сточной воды ЛОС-5 long.	Стадия	Лист	Листов
							Р	2	2
						Профиль установки	ООО "Эколос"		