
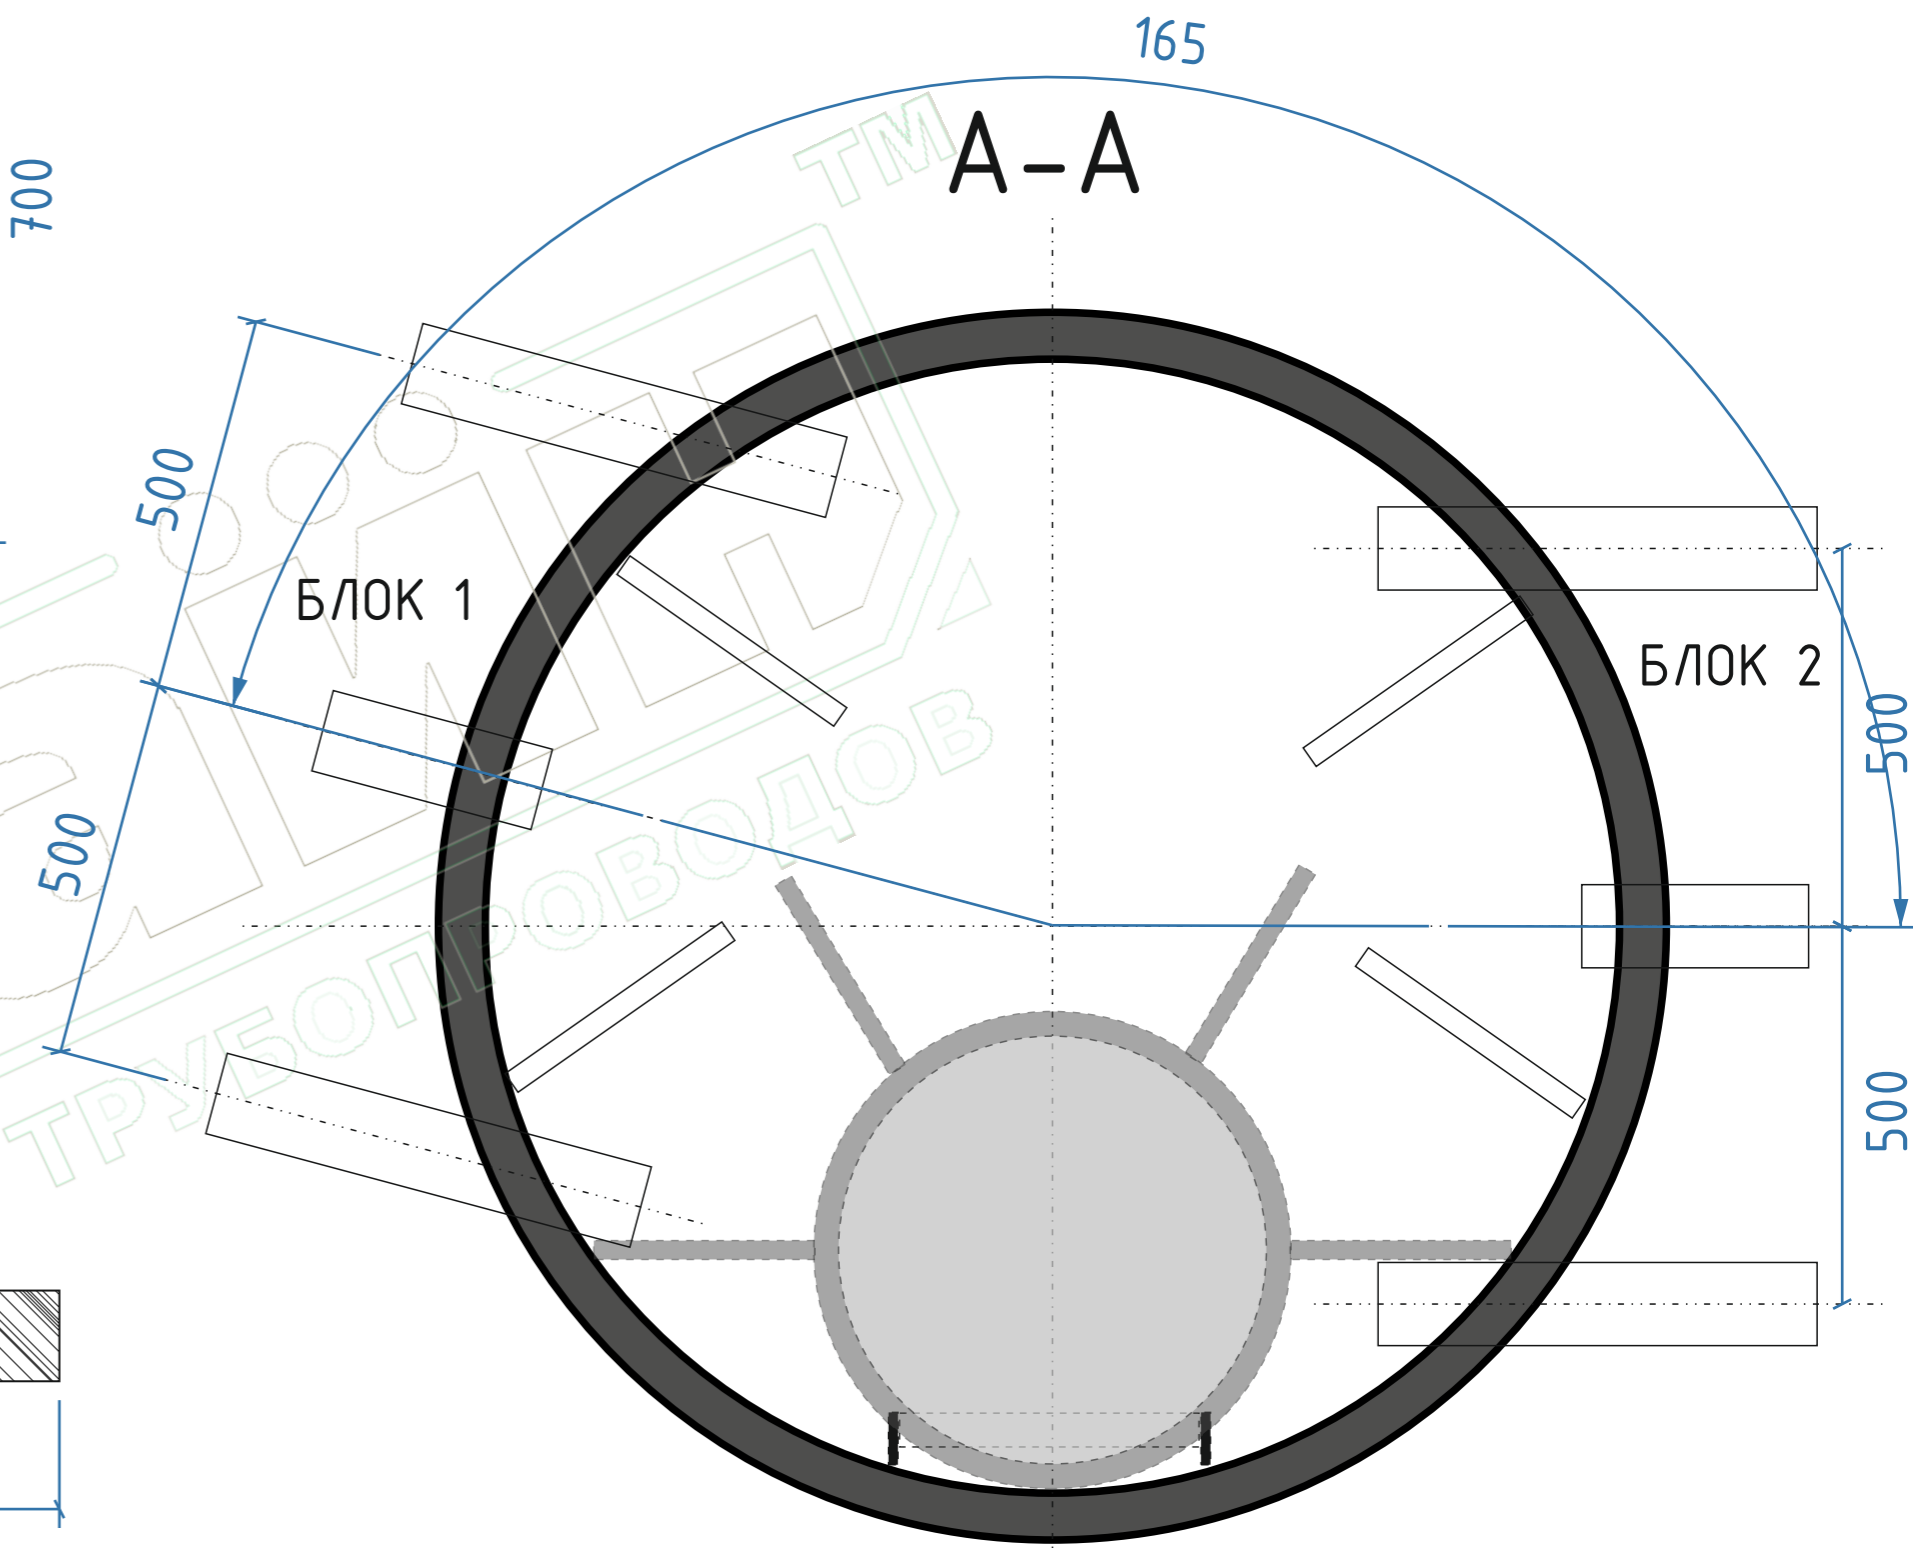


Колодец кабельный ККн-2 тип МПМ-ККТ

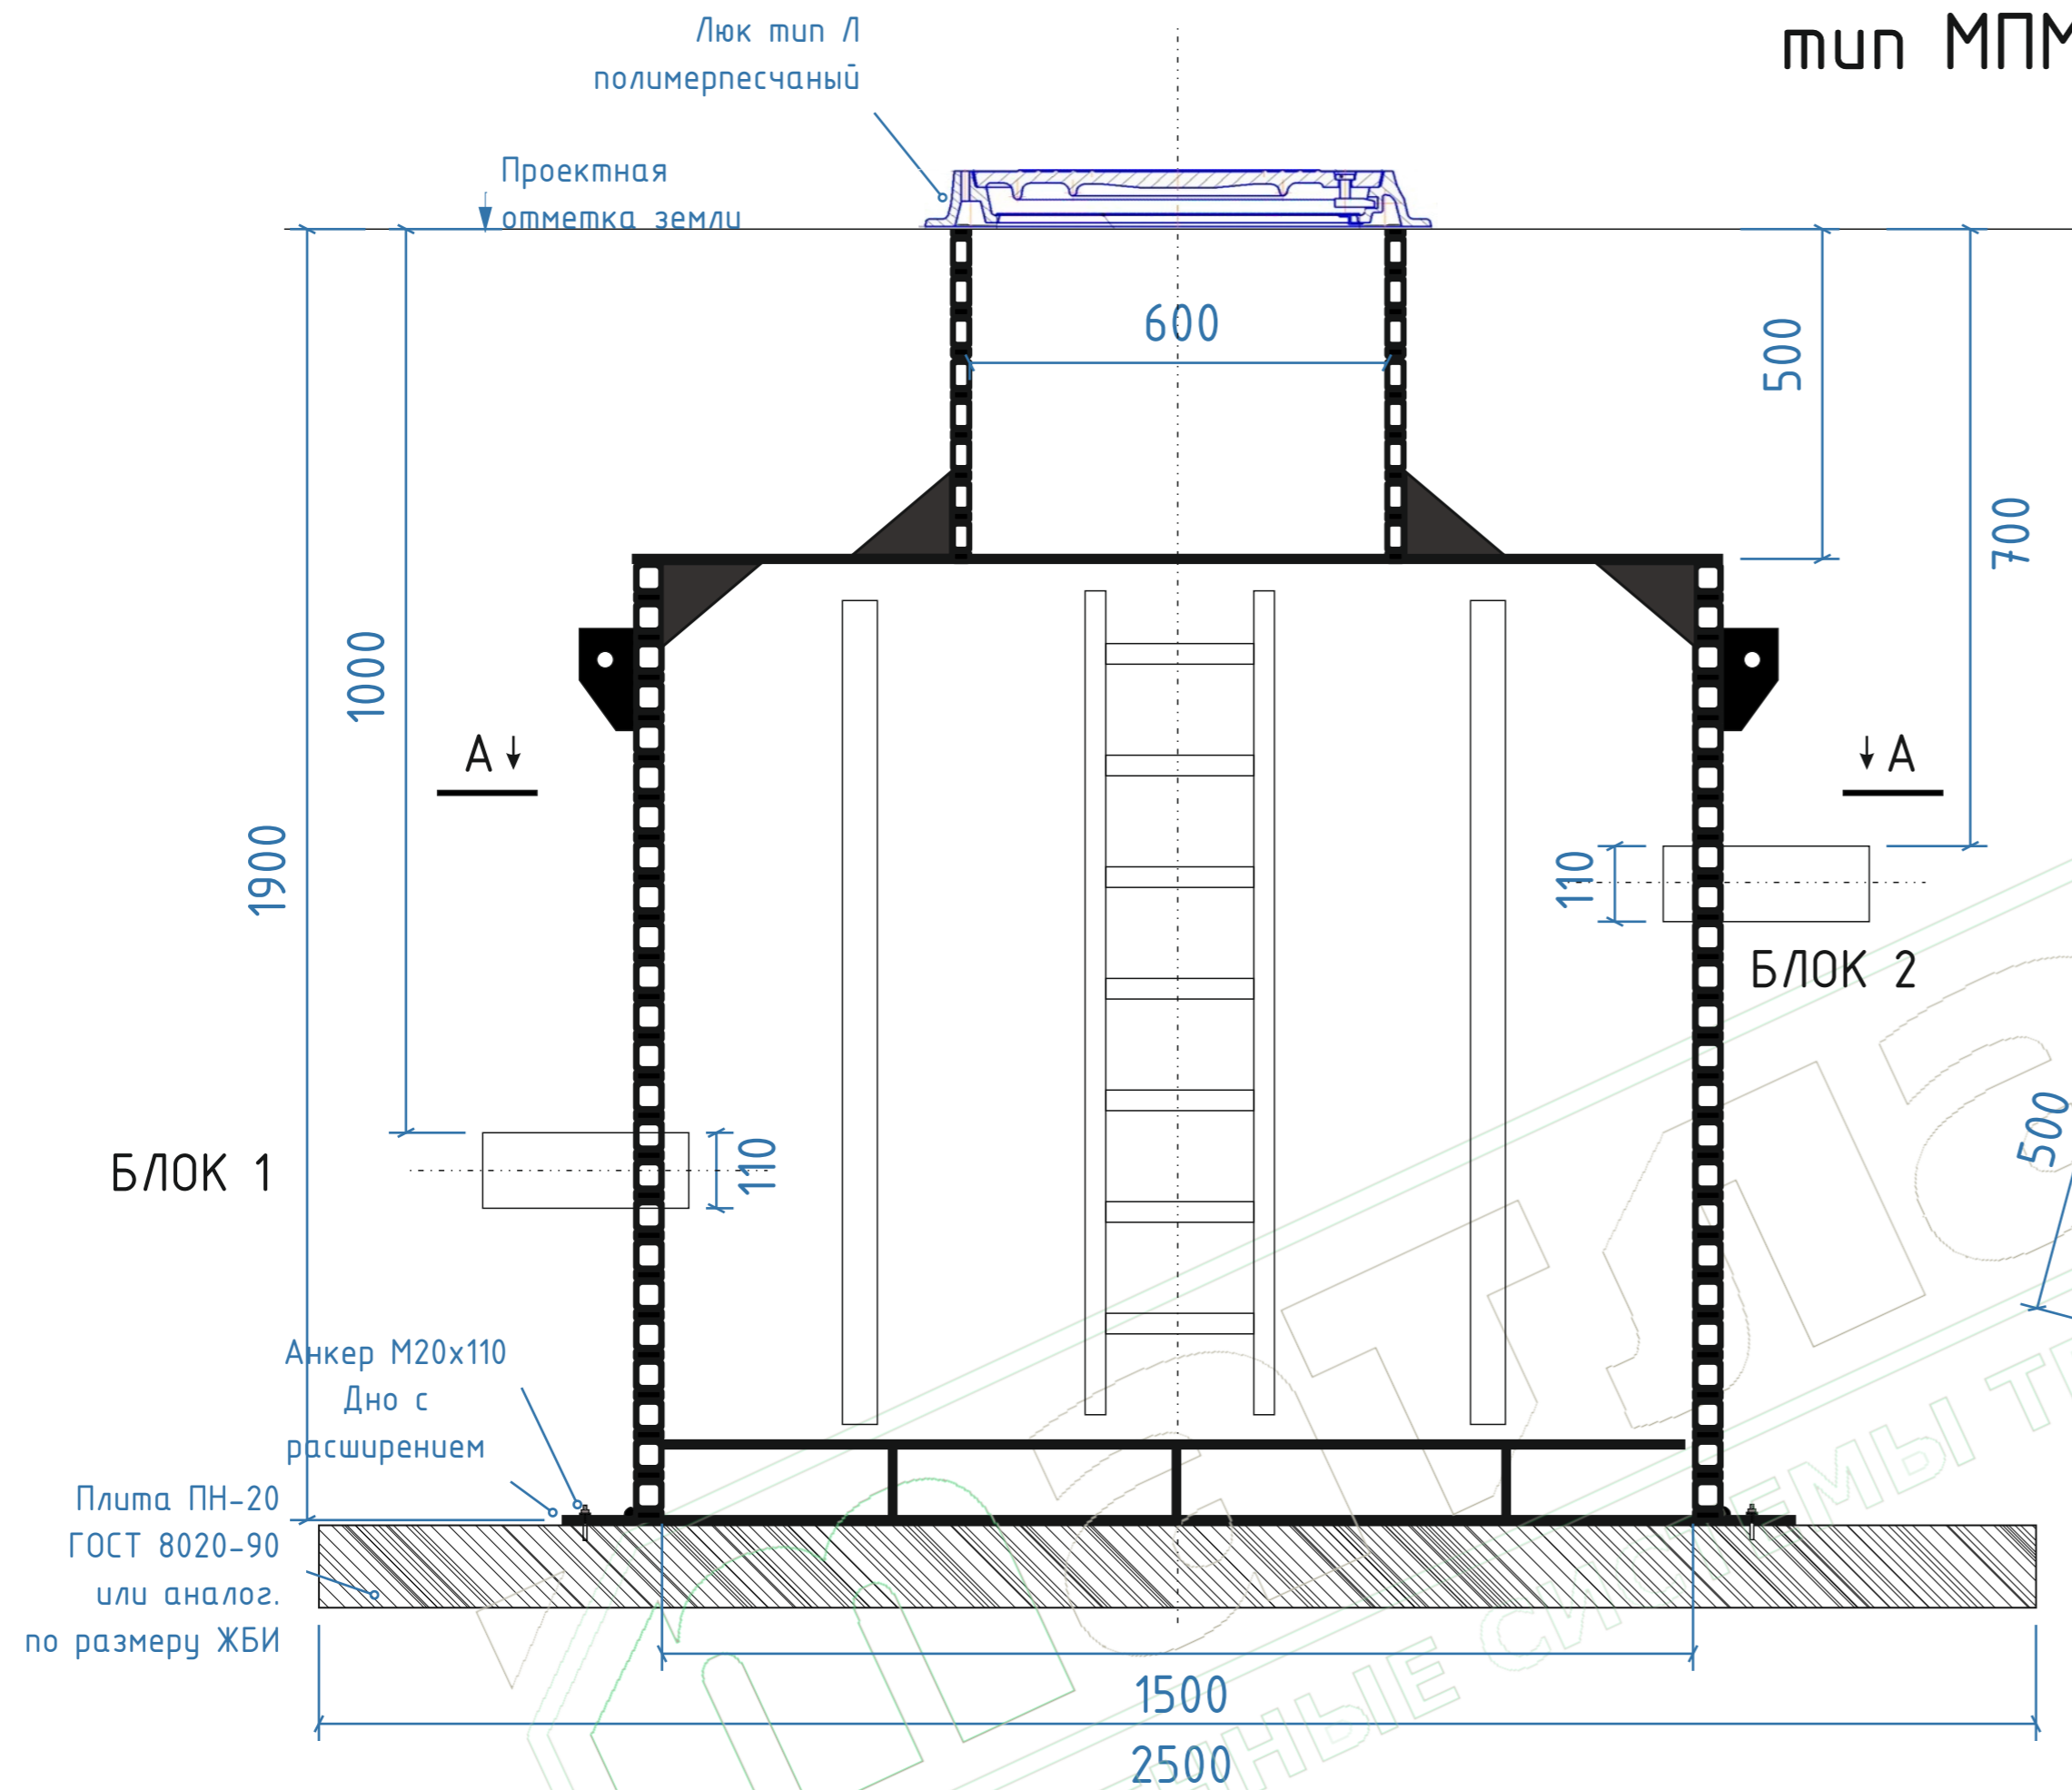

Комплектация:

1. Плита основания (якорная плита) типа ПН-20 (масса 1.3 тн., не входит в поставку).
2. Люк тип Л полимерпесчаный (входит в поставку).
3. Анкерные болты M20x110 или аналогичные с использованием кузовной шайбы (в поставку не входит).
4. Заглушки 110 (6 шт.), лестница алюминиевая (1 шт.), кабельные стойки К1153А цинк 1200 (4 шт.), полки К1162А цинк 350 (8 шт.) (входят в поставку)

Пояснения:

1. Патрубки в колодце на 50 мм заведены вовнутрь.
2. Патрубки гладкие ПНД
3. Патрубки приварены горизонтально.
4. Люк полимерпесчаный установлен с помощью болтов M8x120 или аналогичными, не является герметичным.
5. Необходимо уточнить расположение стоек перед сборкой

					Полимерные колодцы МПМ-ККТ			
Изм.	Лист	№ докум	Подп.	Дата	Колодец кабельный тип МПМ-ККТ D1500 H1900 с люком ПП тип Л	Лит.	Масса	Масштаб
Разраб.					Пример размещения колодца в зеленой зоне (газон)	Лист 1	Листов	
Проб.								
Т. Контр.								
Н. Контр.								
Утв.								
						000 МПМ		

Инв. № подл. Подп. и дата
Взам. инв. № Инв. № дубл. Подп. и дата