
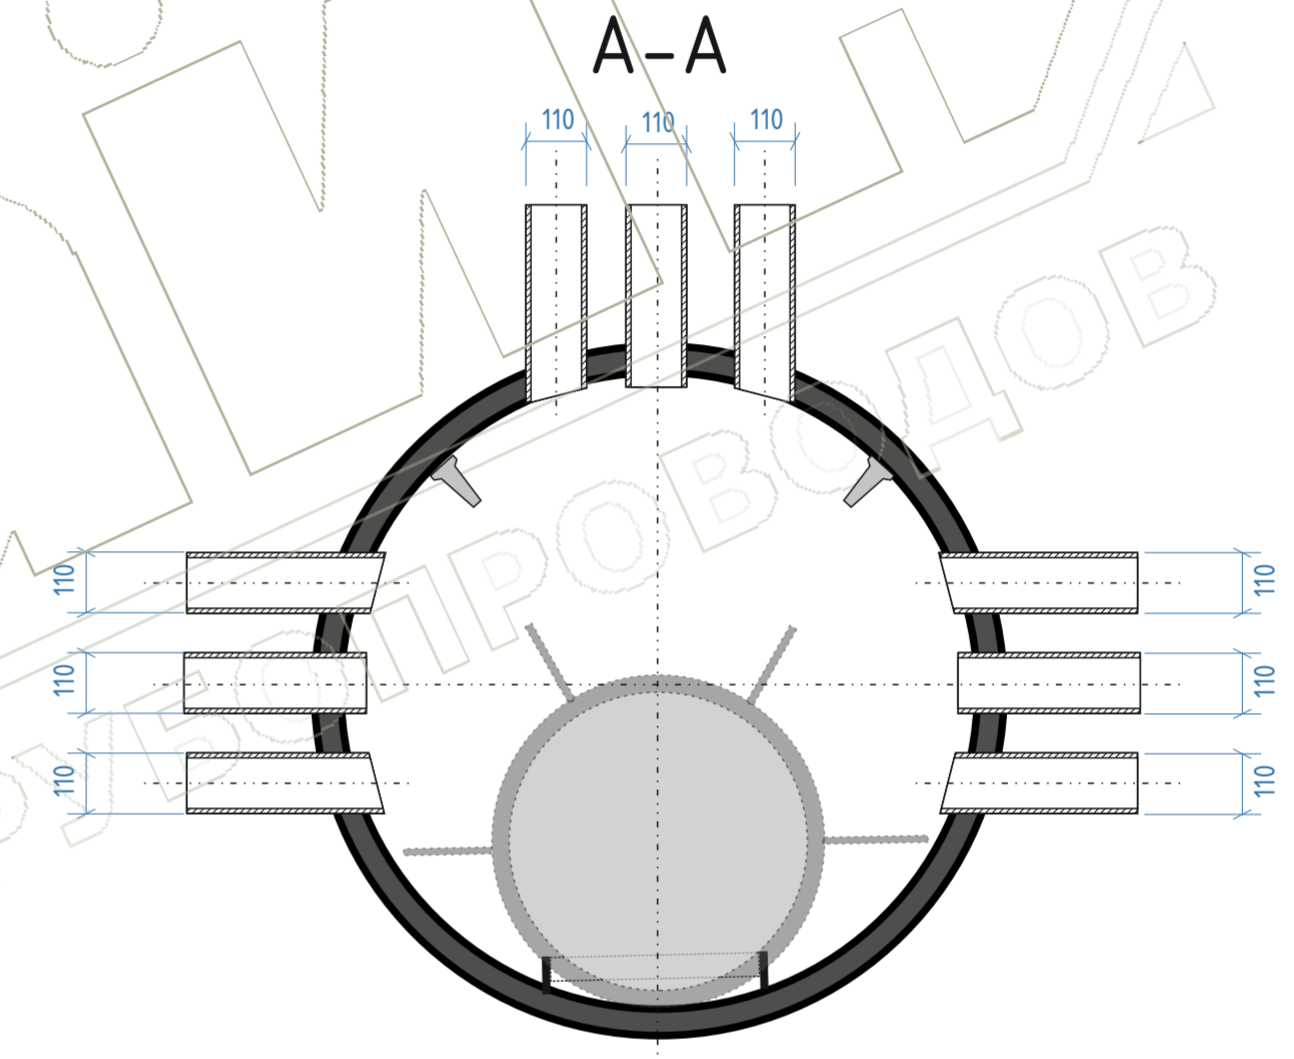


Инв. № подл.	Подп. и дата
Взам. инв. №	Инв. № дубл.
Подп. и дата	Подп. и дата

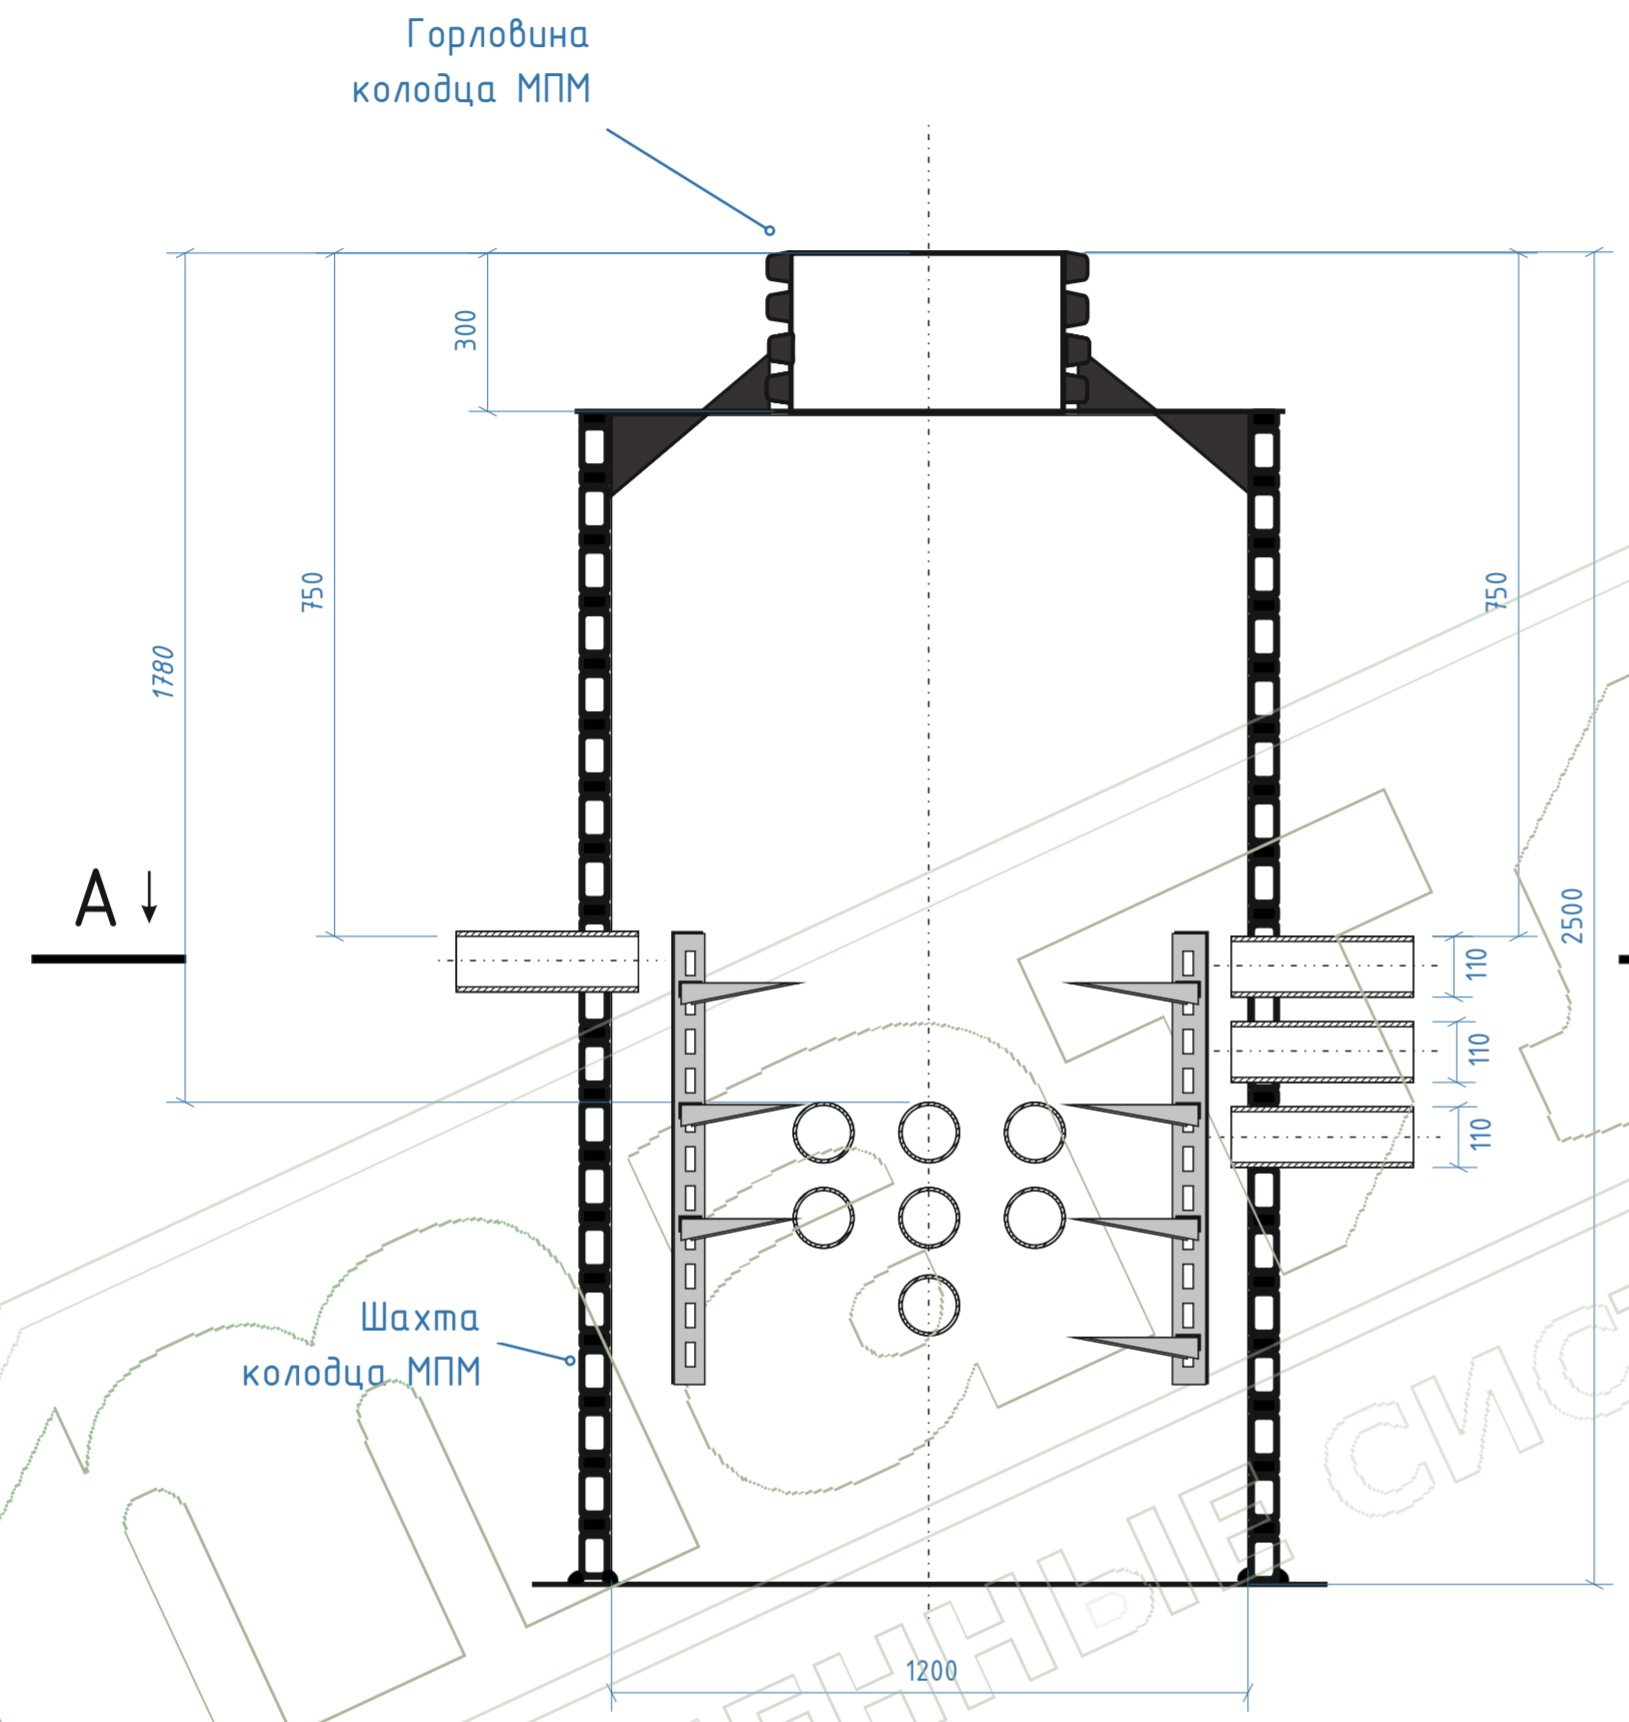

Примечание:
Изделия ж/б и анкерные болты в комплект поставки не входят и приобретаются отдельно.

					Полимерные кабельные колодцы МПМ			
Изм.	Лист	№ докум	Подп.	Дата	Колодец кабельной канализации МПМ-ККС КК-8 ID1200 H2500	Лит.	Масса	Масштаб
Разраб.								
Проб.								
Т. Контр.								
Н. Контр.						Лист 1	Листов 25	
Утв.						000 МПМ		