
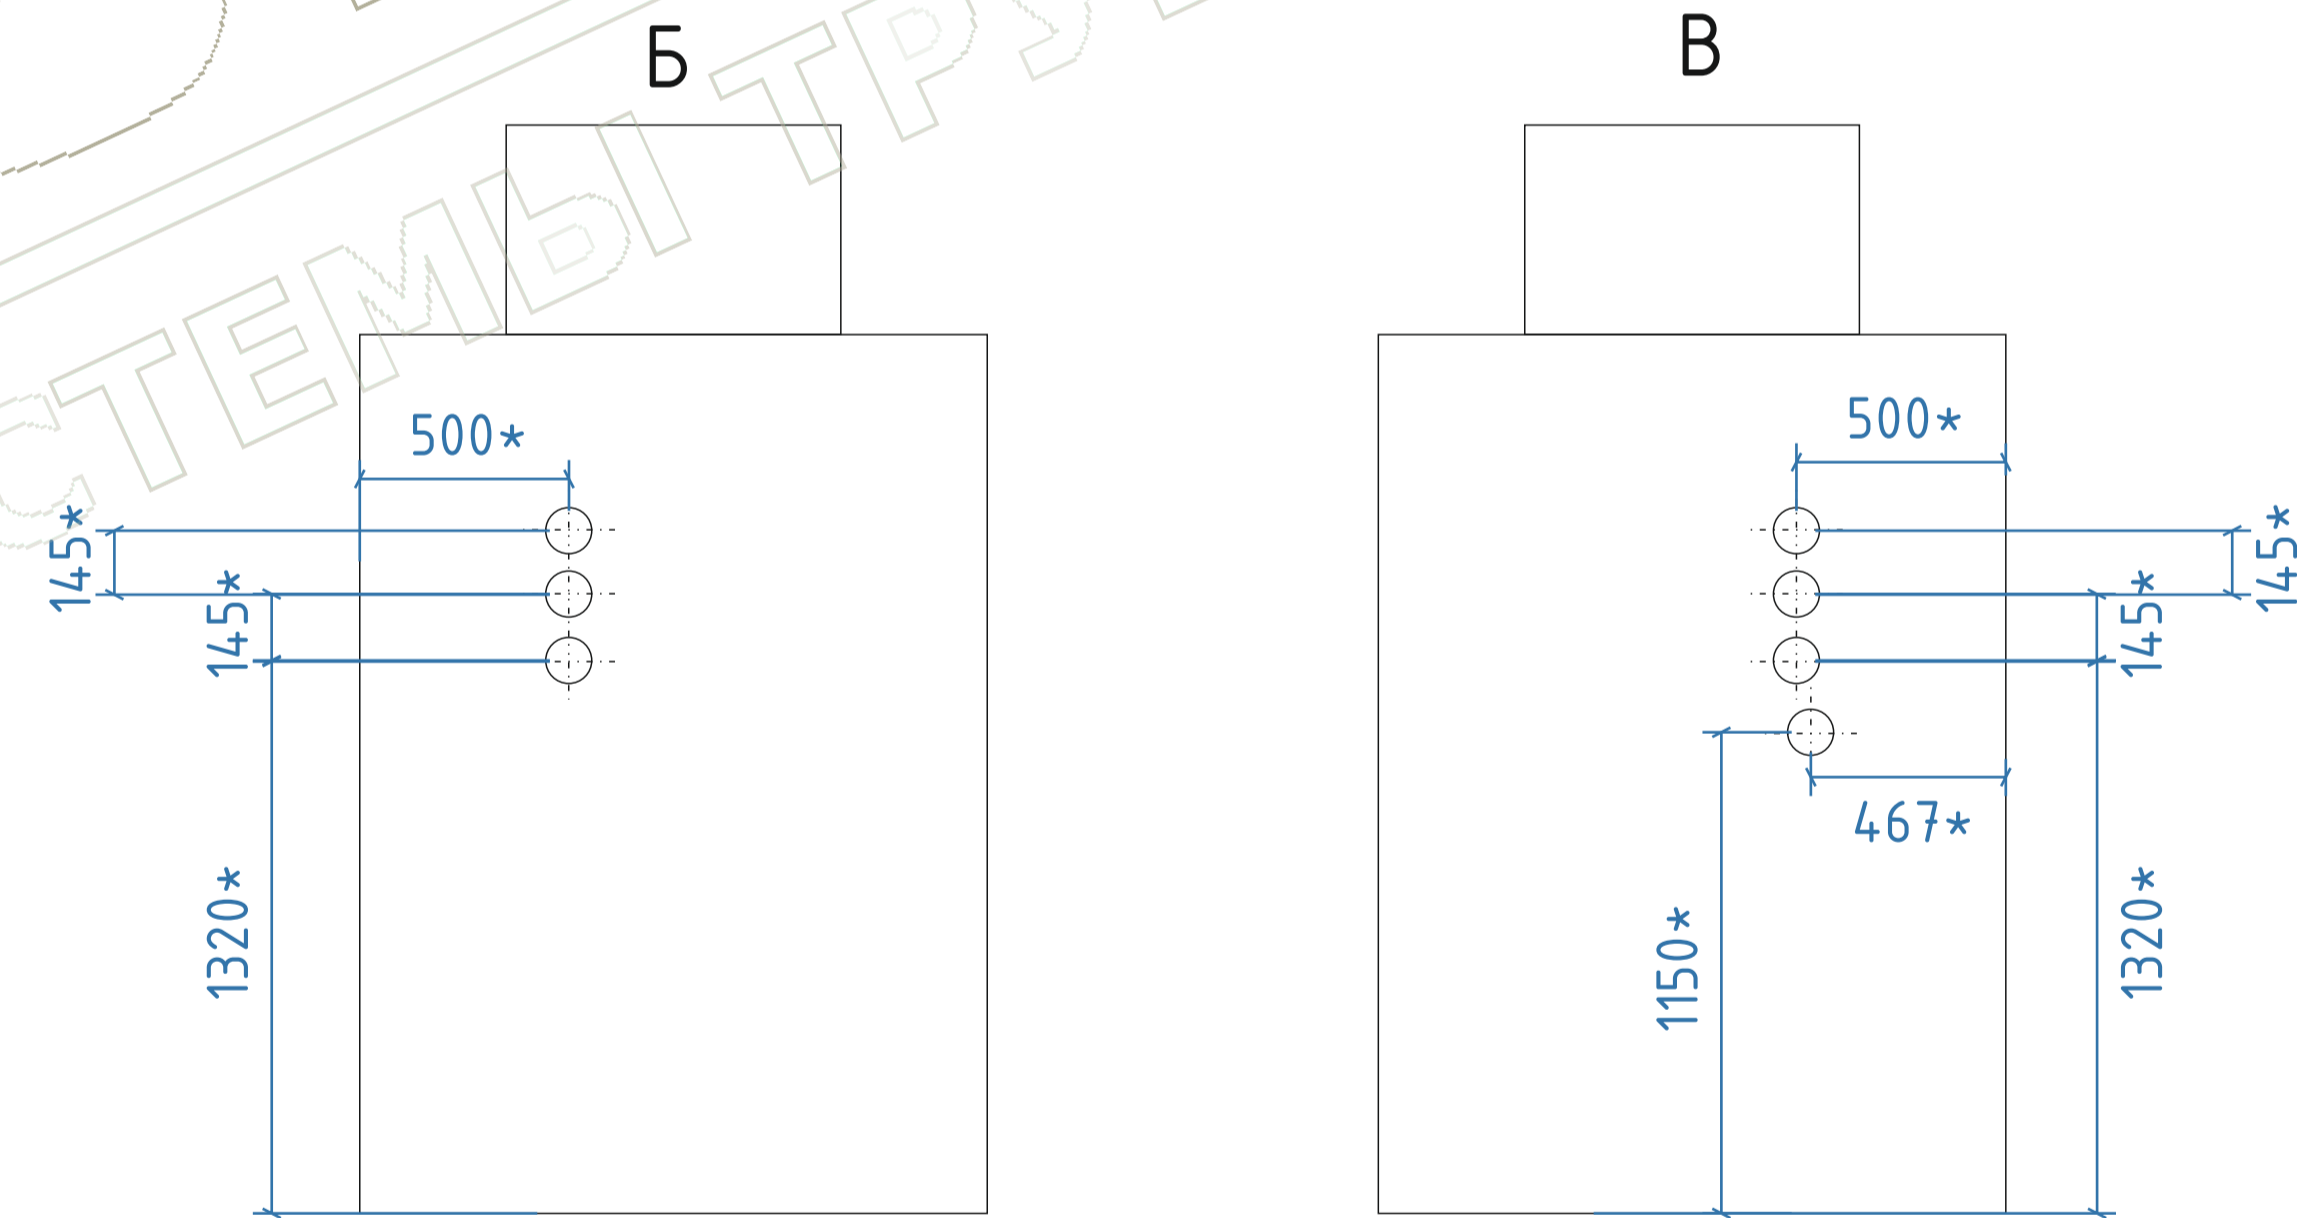
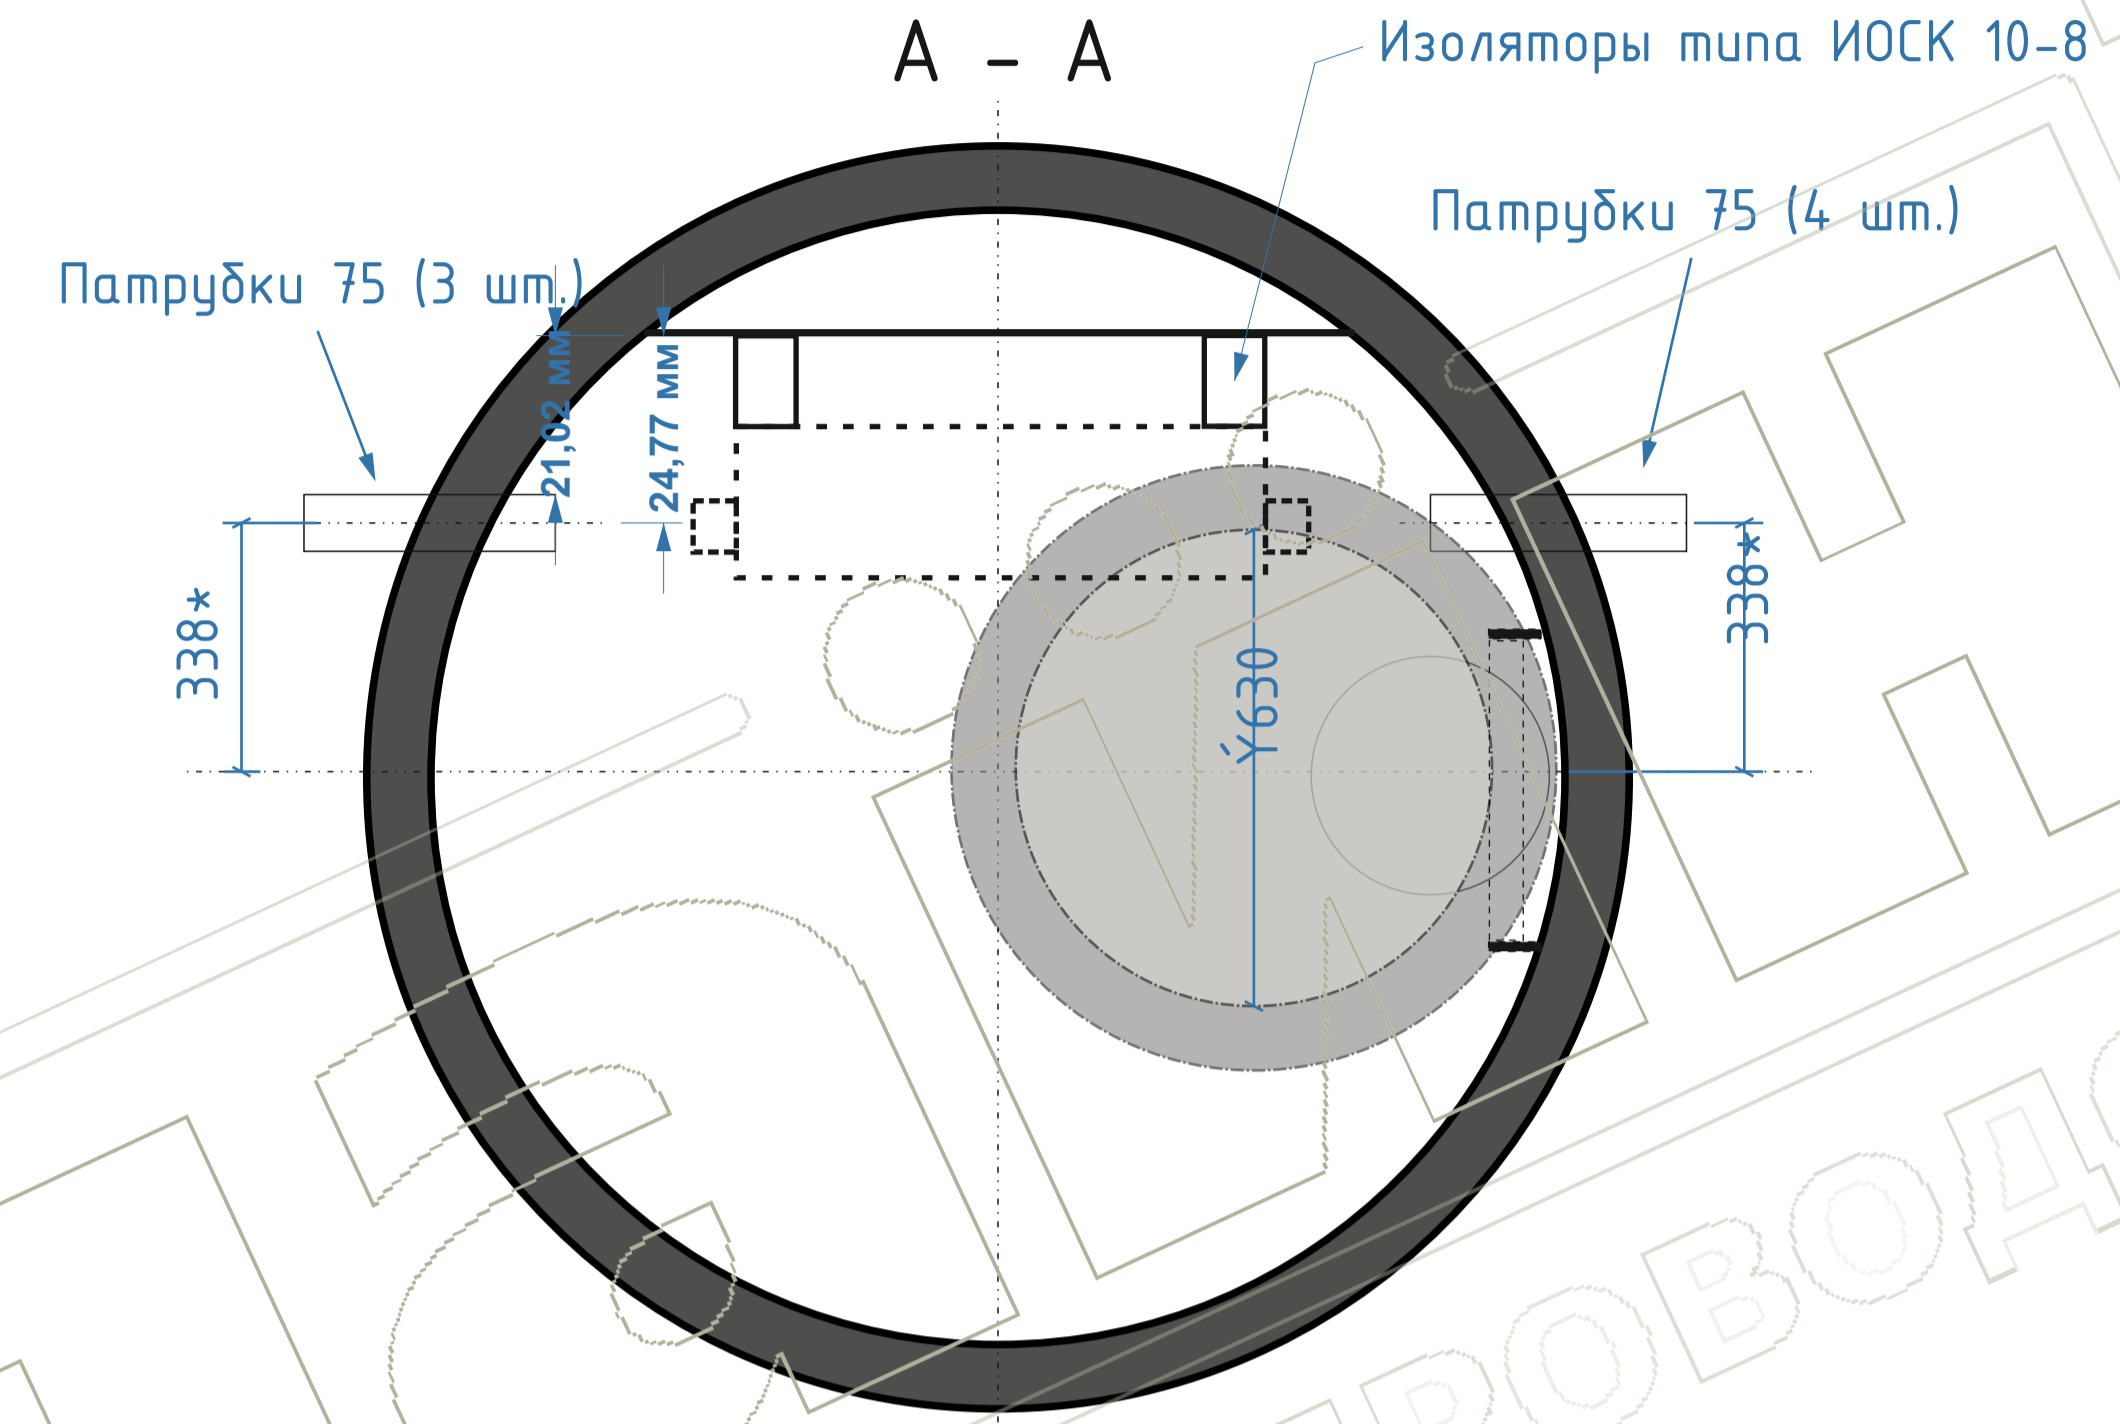


# Колодец кабельный транспозиции тип МПМ-КТ

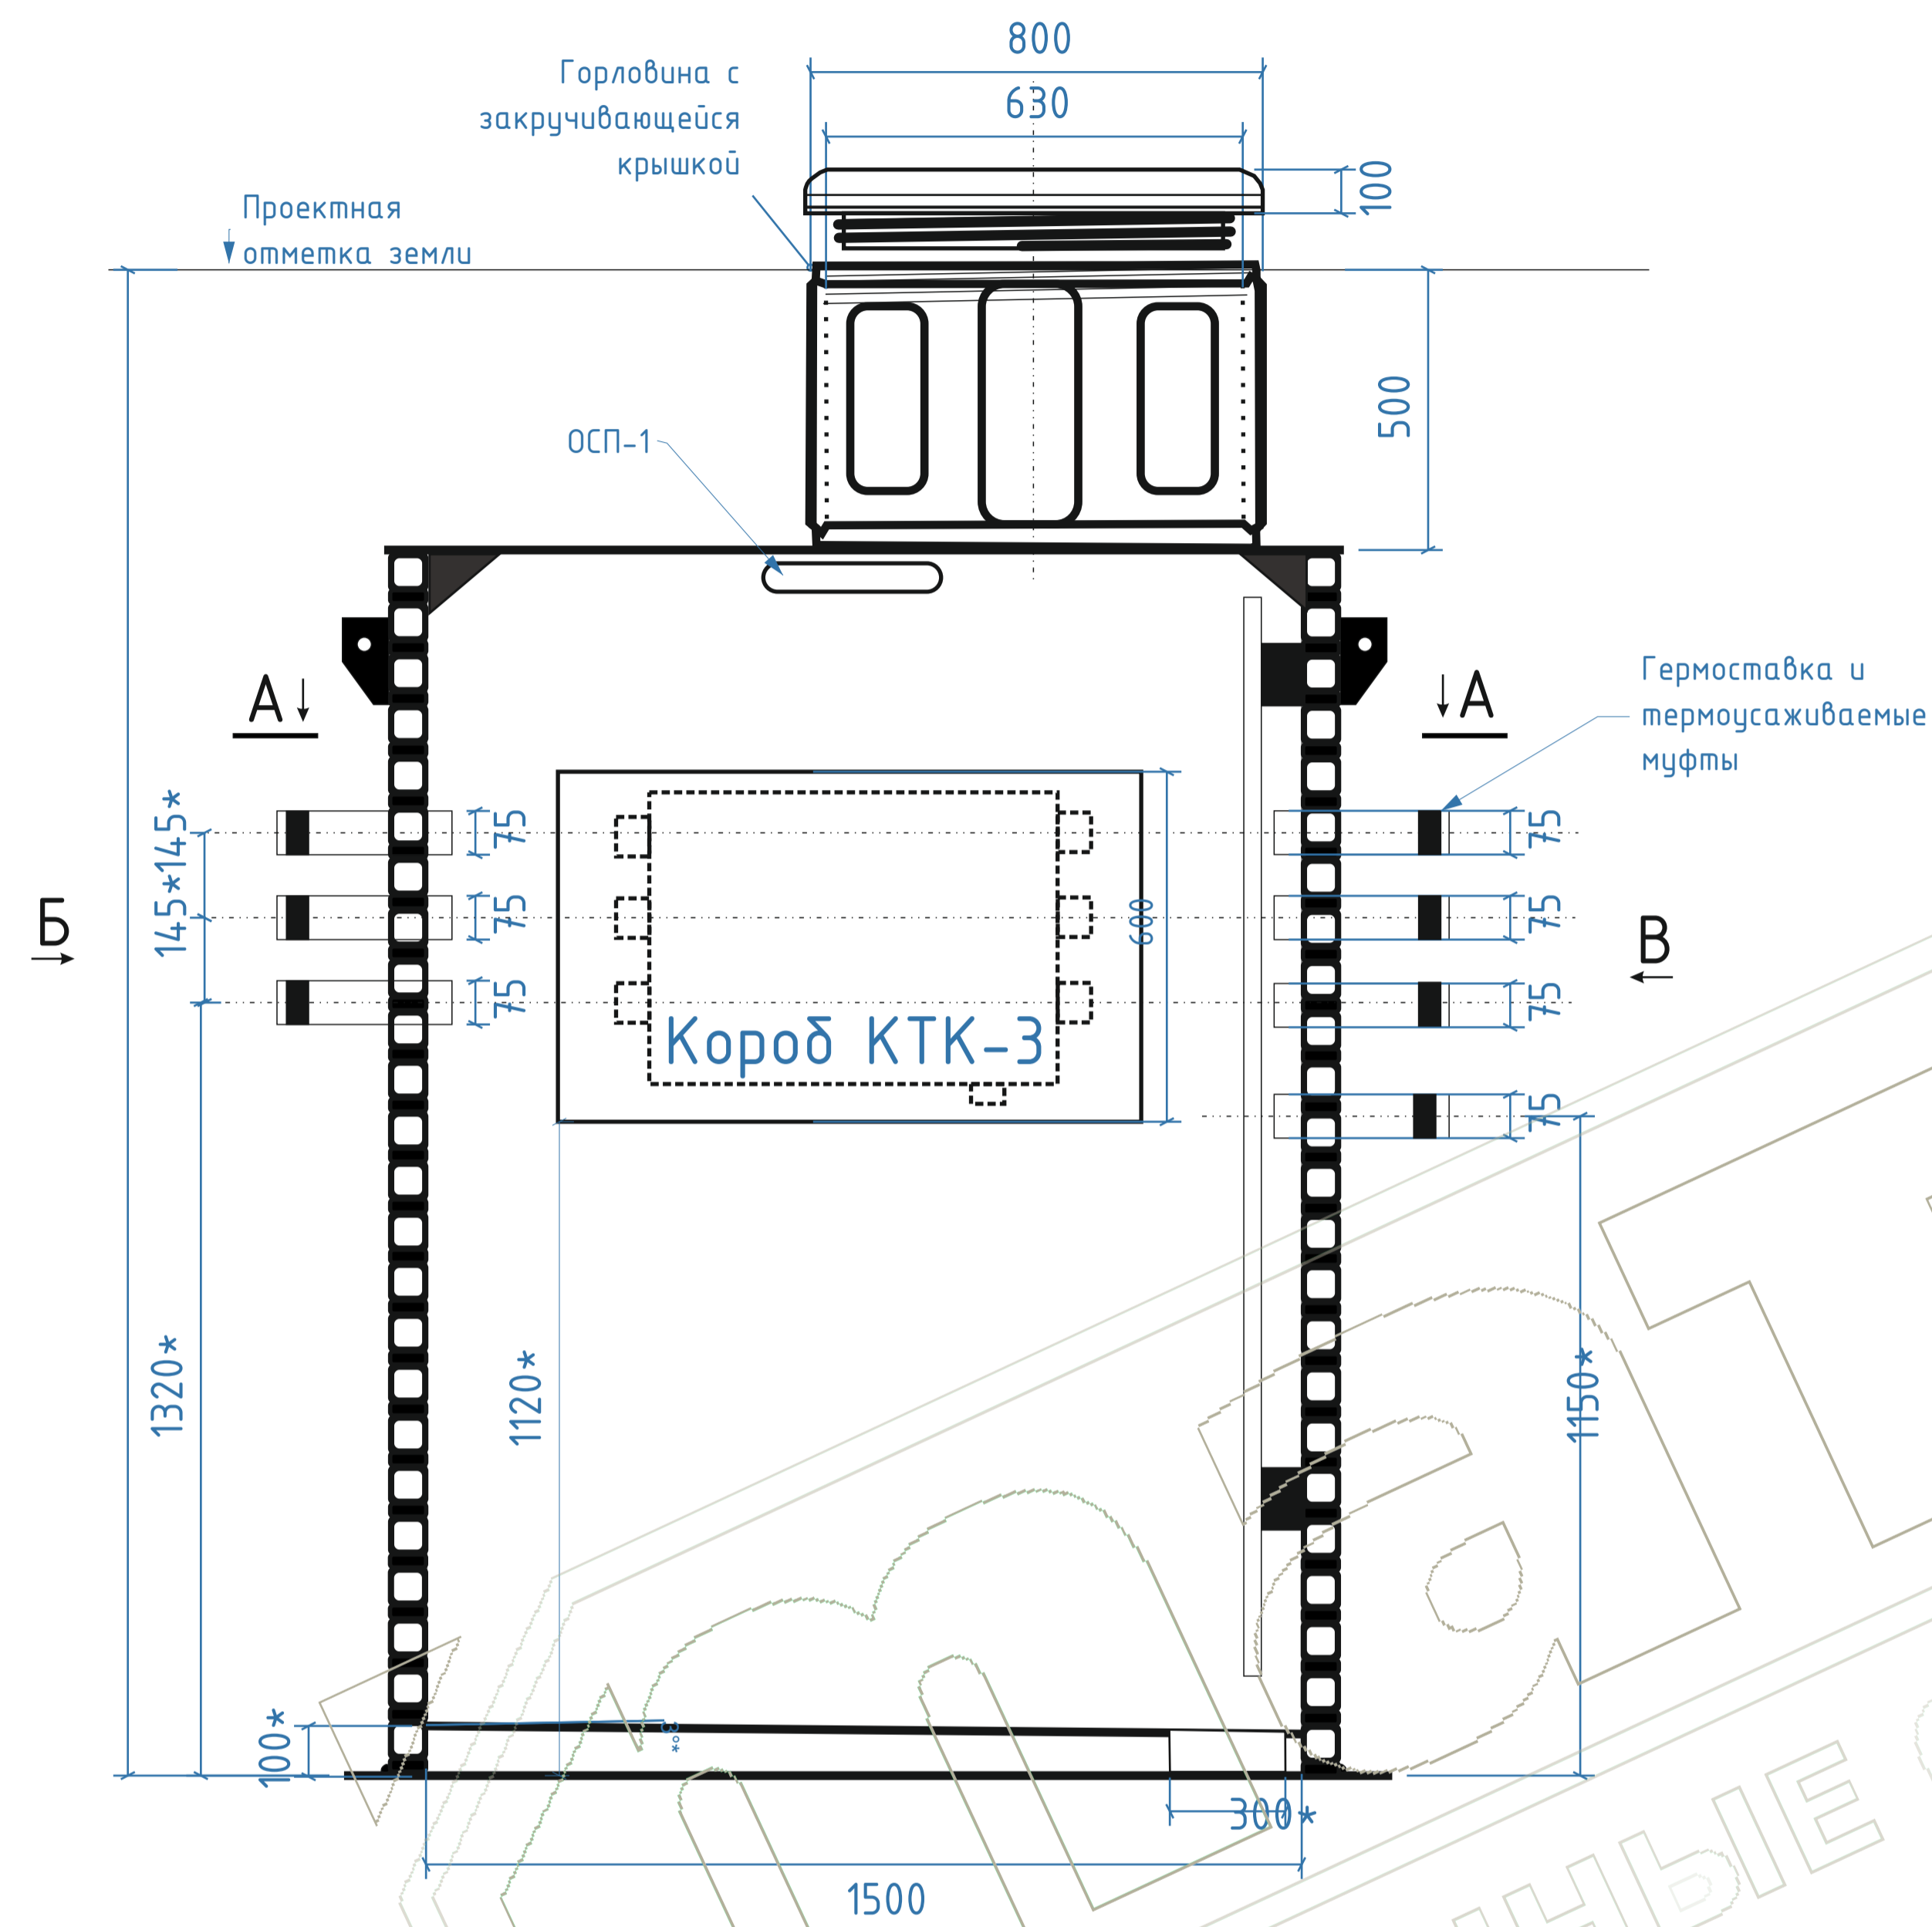

## Комплектация:

1. Колодец полимерный МПМ-КТ  $D1500 \times H2600$  для размещения короба транспозиции.
2. Крышка завинчивающаяся с уплотнением,  $OD800/ID630$ .
3. Лестница алюминиевая (1 шт.).
4. Патрубки ПЭ (ГОСТ 18599-2001)  $OD75/ID66 \text{ SDR17}$  - 7 шт. размещаются по осям короба КТК-3.
5. Плита ПЭ для короба - 1 шт.
6. Изоляторы типа ИОСК 10-8 (4 шт.)
7. Система пожаротушения - ОСП-1 (1шт.), устанавливается над коробом.
8. Короб КТК-3 в комплекте (поставляется заказчиком и устанавливается в заводских условиях на плиту ПЭ).
9. На каждый патрубок устанавливается гермоставка 66/36 (1 шт.) и термоусадочные трубки 115/35 и 60/15 с клеевым слоем (или аналоги). Установка осуществляется при монтаже колодца на объекте в соответствии с рекомендациями производителей.

## Примечание

\* - погрешность размещения +/-5 мм.

Полимерные колодцы МПМ-ККТ			
Изм./Лист	№ докум	Подп.	Дата
Разраб.			
Проб.			
Т. Контр.			
Н. Контр.			
Утв.			
Колодец кабельный МПМ-КТ $D1500 \times H2600$ с крышкой герметичной завинчивающейся			Лит. 1
Пример размещения колодца в зеленой зоне (газон)			Масса
			Масштаб
			Листов 3
<b>000 МПМ</b>			