


Колодец кабельный ККн-1 тип МПМ-ККТ

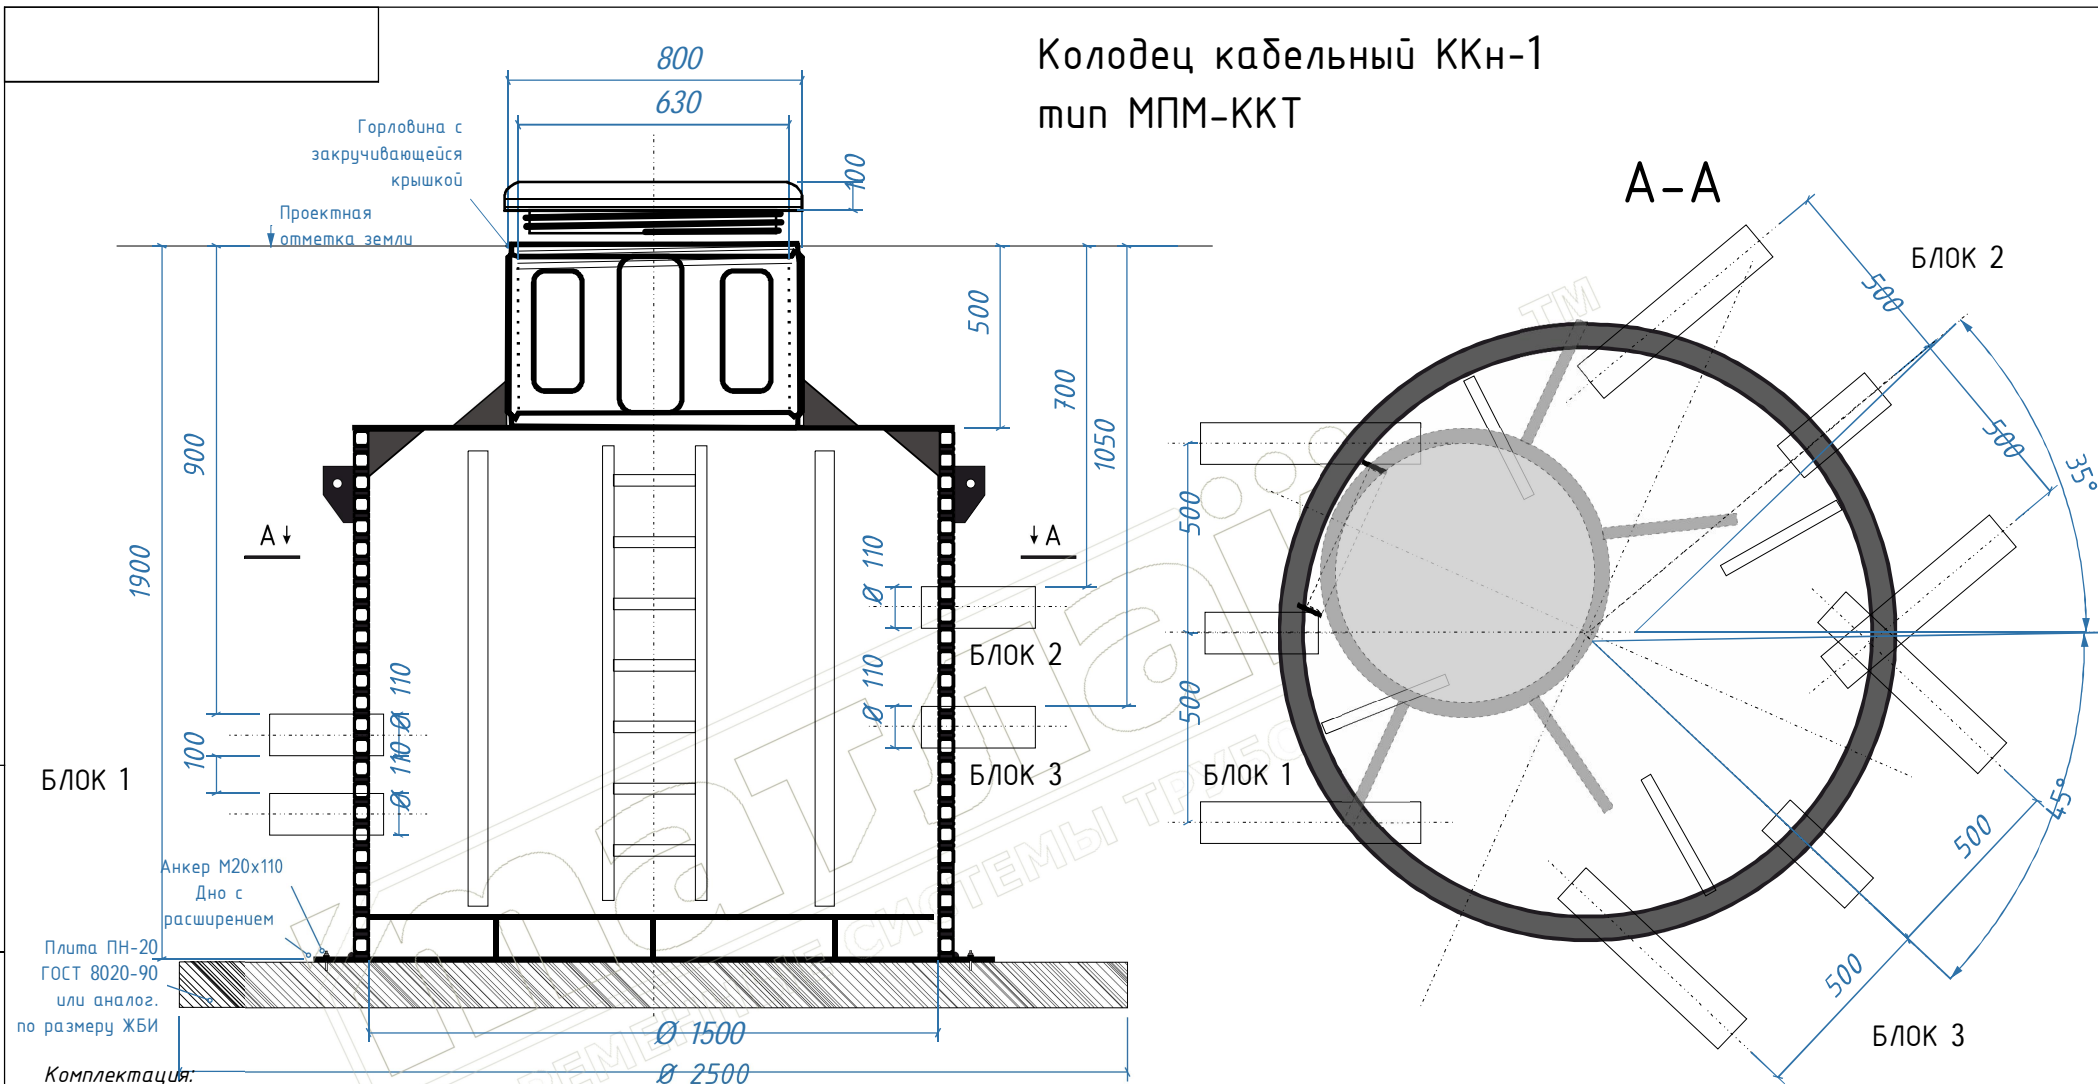

- Комплектация:**
1. Колодец Id1500 Hп1900.
 2. Крышка завинчивающаяся с уплотнением.
 3. Заглушки 110 (12 шт.), лестница алюминиевая (1 шт.), кабельные стойки K1153A цинк 1200 (4 шт.), полки K1162A цинк 350 (8 шт.).

- Не входят в поставку:**
1. Плита основания (якорная плита) типа ПН-20 (масса 1.3 тн.).
 2. Анкерные болты M20x110 или аналогичные с использованием кузовной шайбы.

- Пояснения:**
1. Патрубки в колодце на 50 мм заведены вовнутрь.
 2. Патрубки гладкие ПНД
 3. Патрубки приварены горизонтально.
 4. Крышка завинчивающаяся полиэтиленовая устанавливается на специальную горловину с уплотнительным резиновым кольцом. Герметичная.
 5. Необходимо уточнить расположение стоек перед сборкой

Полимерные колодцы МПМ-ККТ							
Изм.	Лист	№ докум	Подп.	Дата			
Разраб.							
Пров.							
Т. Контр.							
Н. Контр.							
Утв.							
Колодец кабельный МПМ-ККТ D1500 H1900 с крышкой герметичной завинчивающейся					Лист	Масса	Масштаб
					1		
Пример размещения колодца в зеленой зоне (газон)					Листов	4	
					000 «МПМ»		

Изм. № подл. Подп. и дата
 Взам. инв. № Инв. № дубл. Подп. и дата
 Подп. и дата