



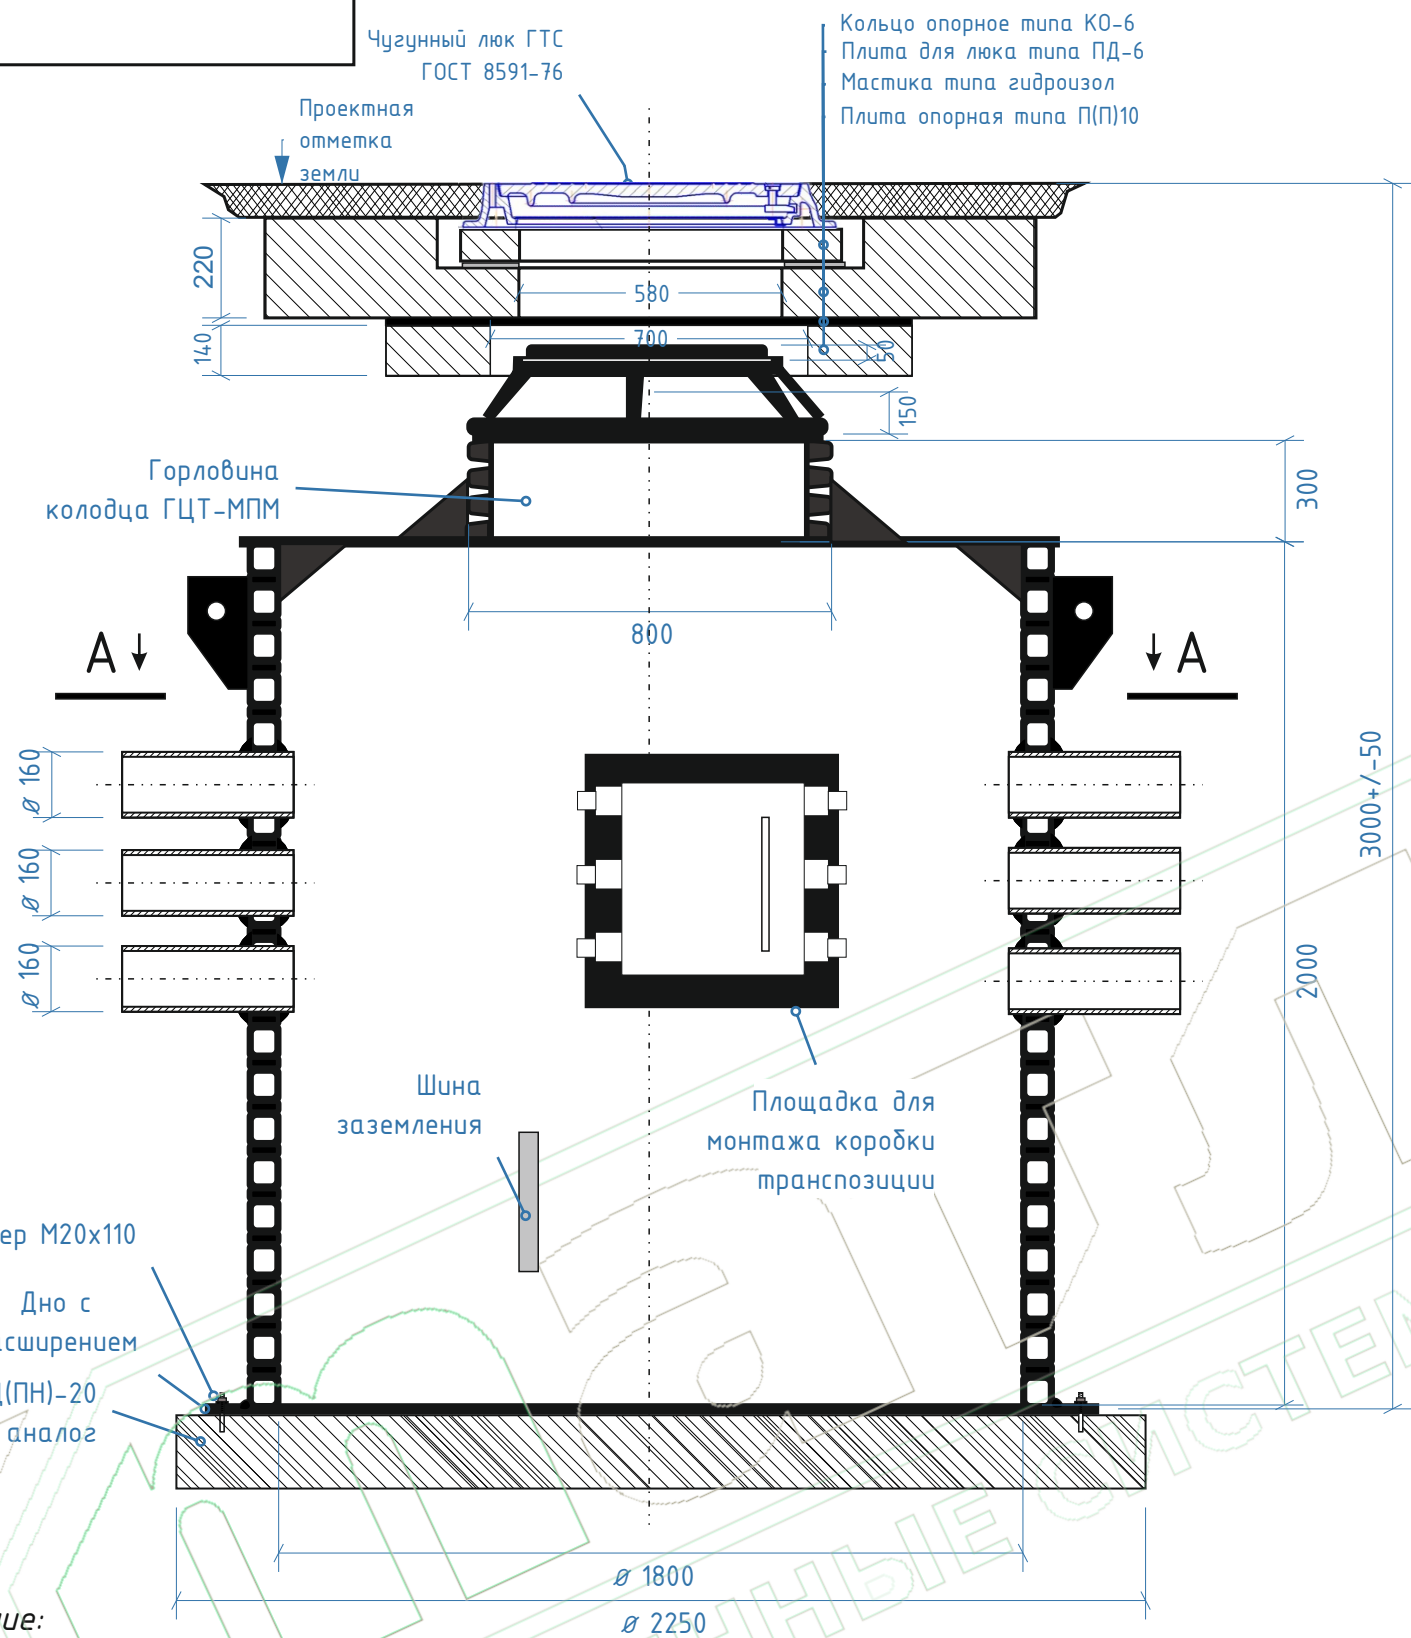

Примечание:

1. Колодец кабельный телекоммуникационный для установки на плиту основания типа ПД-20 (масса 1.3 тн.) или аналог. УГВ = 3,5 м.
2. Горловина ГЦТ-МПП: габаритный размер D800, H500, монтажный H410-430.
3. Люк тип Т ГТС ГОСТ 8591-76 или аналог. Внутренняя крышка горловины ГЦТ-МПП полимерная закручивающаяся. Герметичная.
4. Внутренняя поверхность колодца может быть обработана специальным противопожарным составом. Возможна установка самосрабатывающего огнетушителя типа ОСП.

Изделия ж/б, чугунный люк и анкерные болты в комплектацию не входят и приобретаются отдельно.

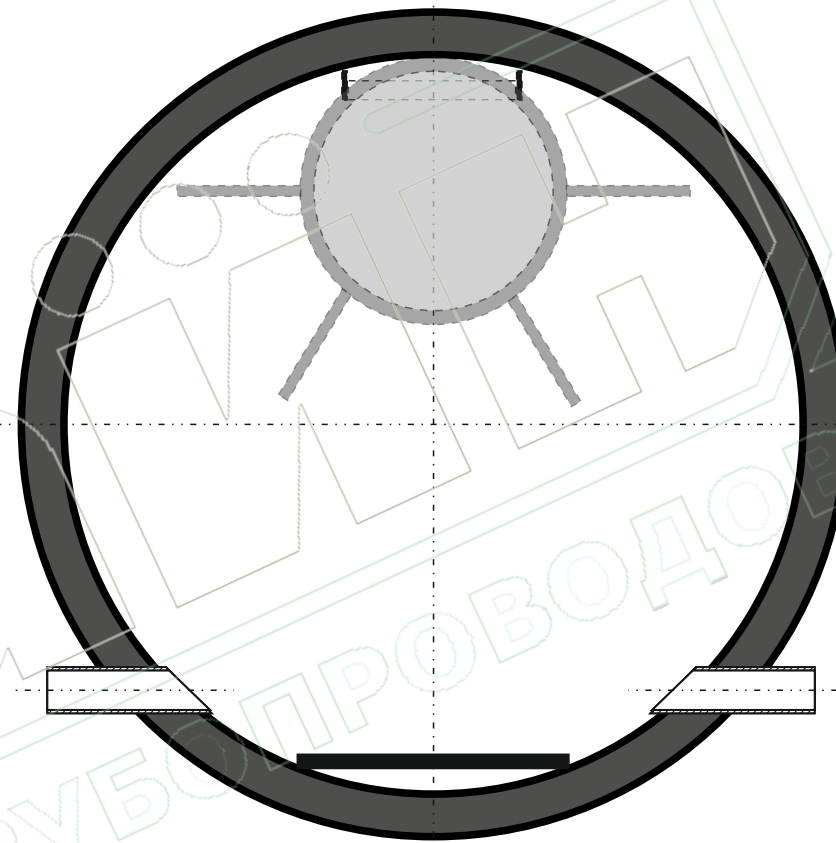

					Полимерные колодцы ККТ-МПП				
					Колодец транспозиции КТ-МПП D1800 H2500	Лист		Масса	Масштаб
Изм.	Лист	№ докум	Подп.	Дата					
Разраб.									
Пров.									
Т. Контр.									
						Лист 1		Листов	
Н. Контр.					Пример размещения колодца под проезжей частью	ООО «МПП»			
Утв.									