


Инв. № подл.	Подп. и дата
Взам. инв. №	Инв. № дубл.
Подп. и дата	Подп. и дата

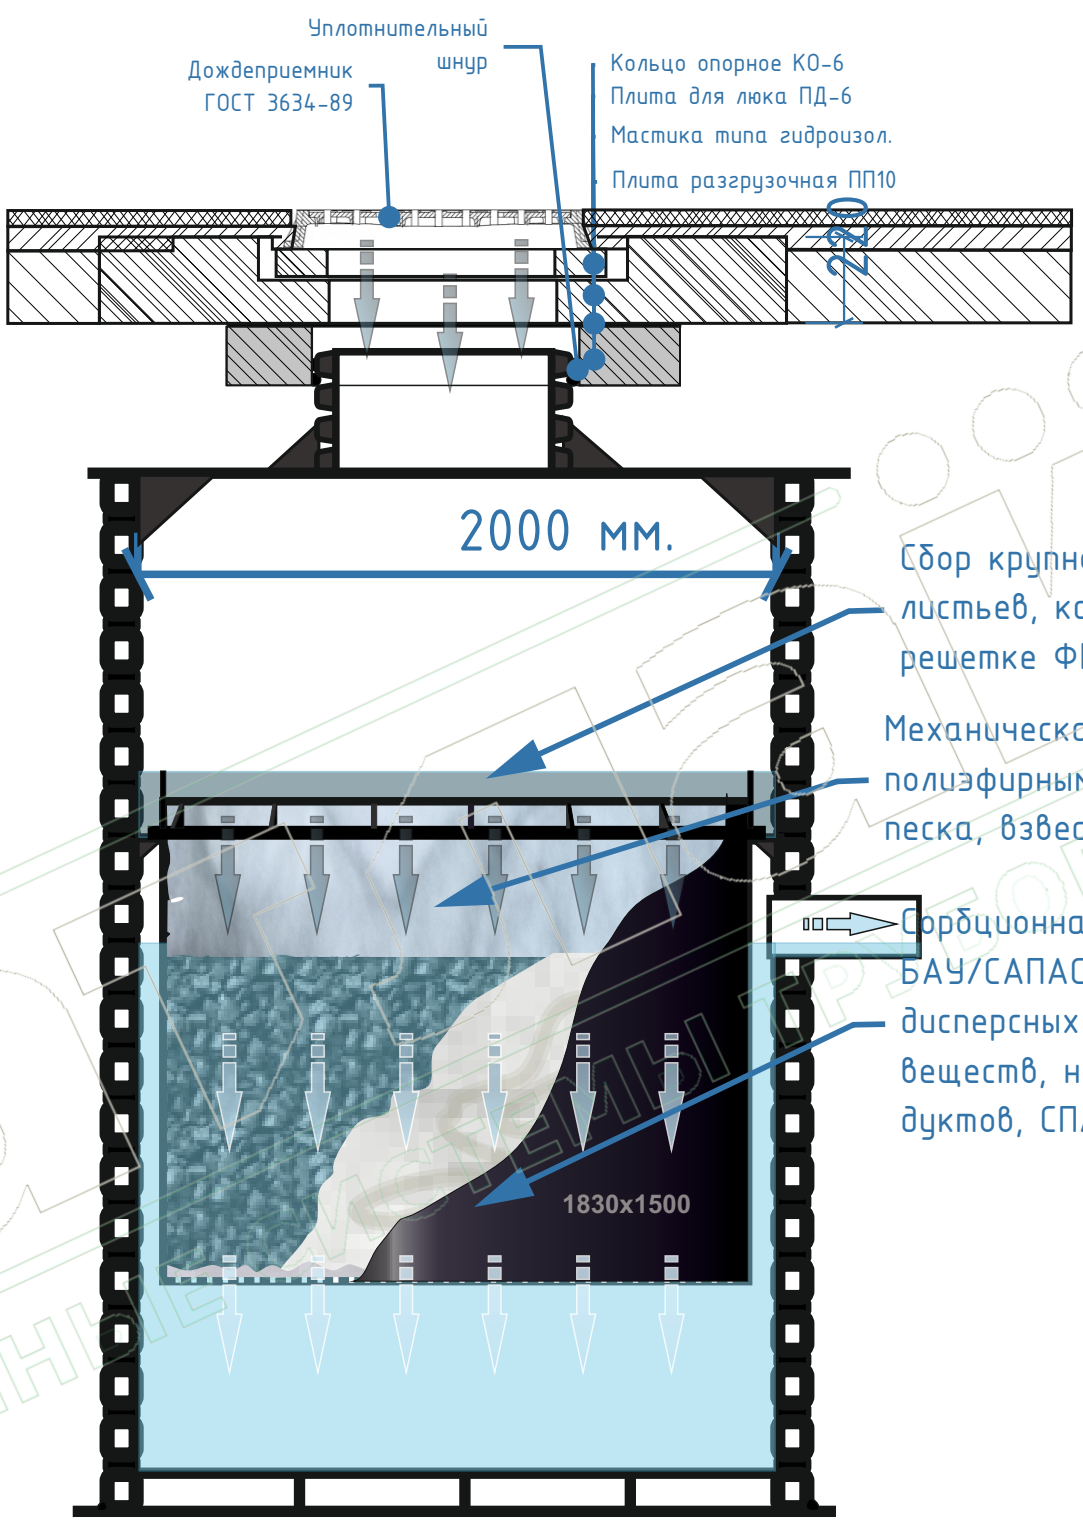

Уплотнительный шнур
 Дождеприемник ГОСТ 3634-89
 Кольцо опорное КО-6
 Плита для люка ПД-6
 Мастика типа гидроизол.
 Плита разгрузочная ПП10

2000 мм.

1830x1500

Сбор крупного мусора листьев, камней на решетке ФП
 Механическая очистка полиэфирными волокнами песка, взвесей, пленок н/п
 Сорбционная очистка БАУ/САПАС от мелко-дисперсных фракций веществ, нефтепродуктов, СПАВ и пр.

Полимерные колодцы Д-МПМ

Изм.	Лист	№ докум	Подп.	Дата	Колодец дождеприемный ДК-МПМ D2000 H3900	Лит.	Масса	Масштаб
Разраб.								
Проб.						Лист 1 / Листов		
Т. Контр.					Размещение колодца под проезжей частью с фильтр-патроном	000 МПМ		
Н. Контр.								
Утв.								