



Горловина колодца МПМ

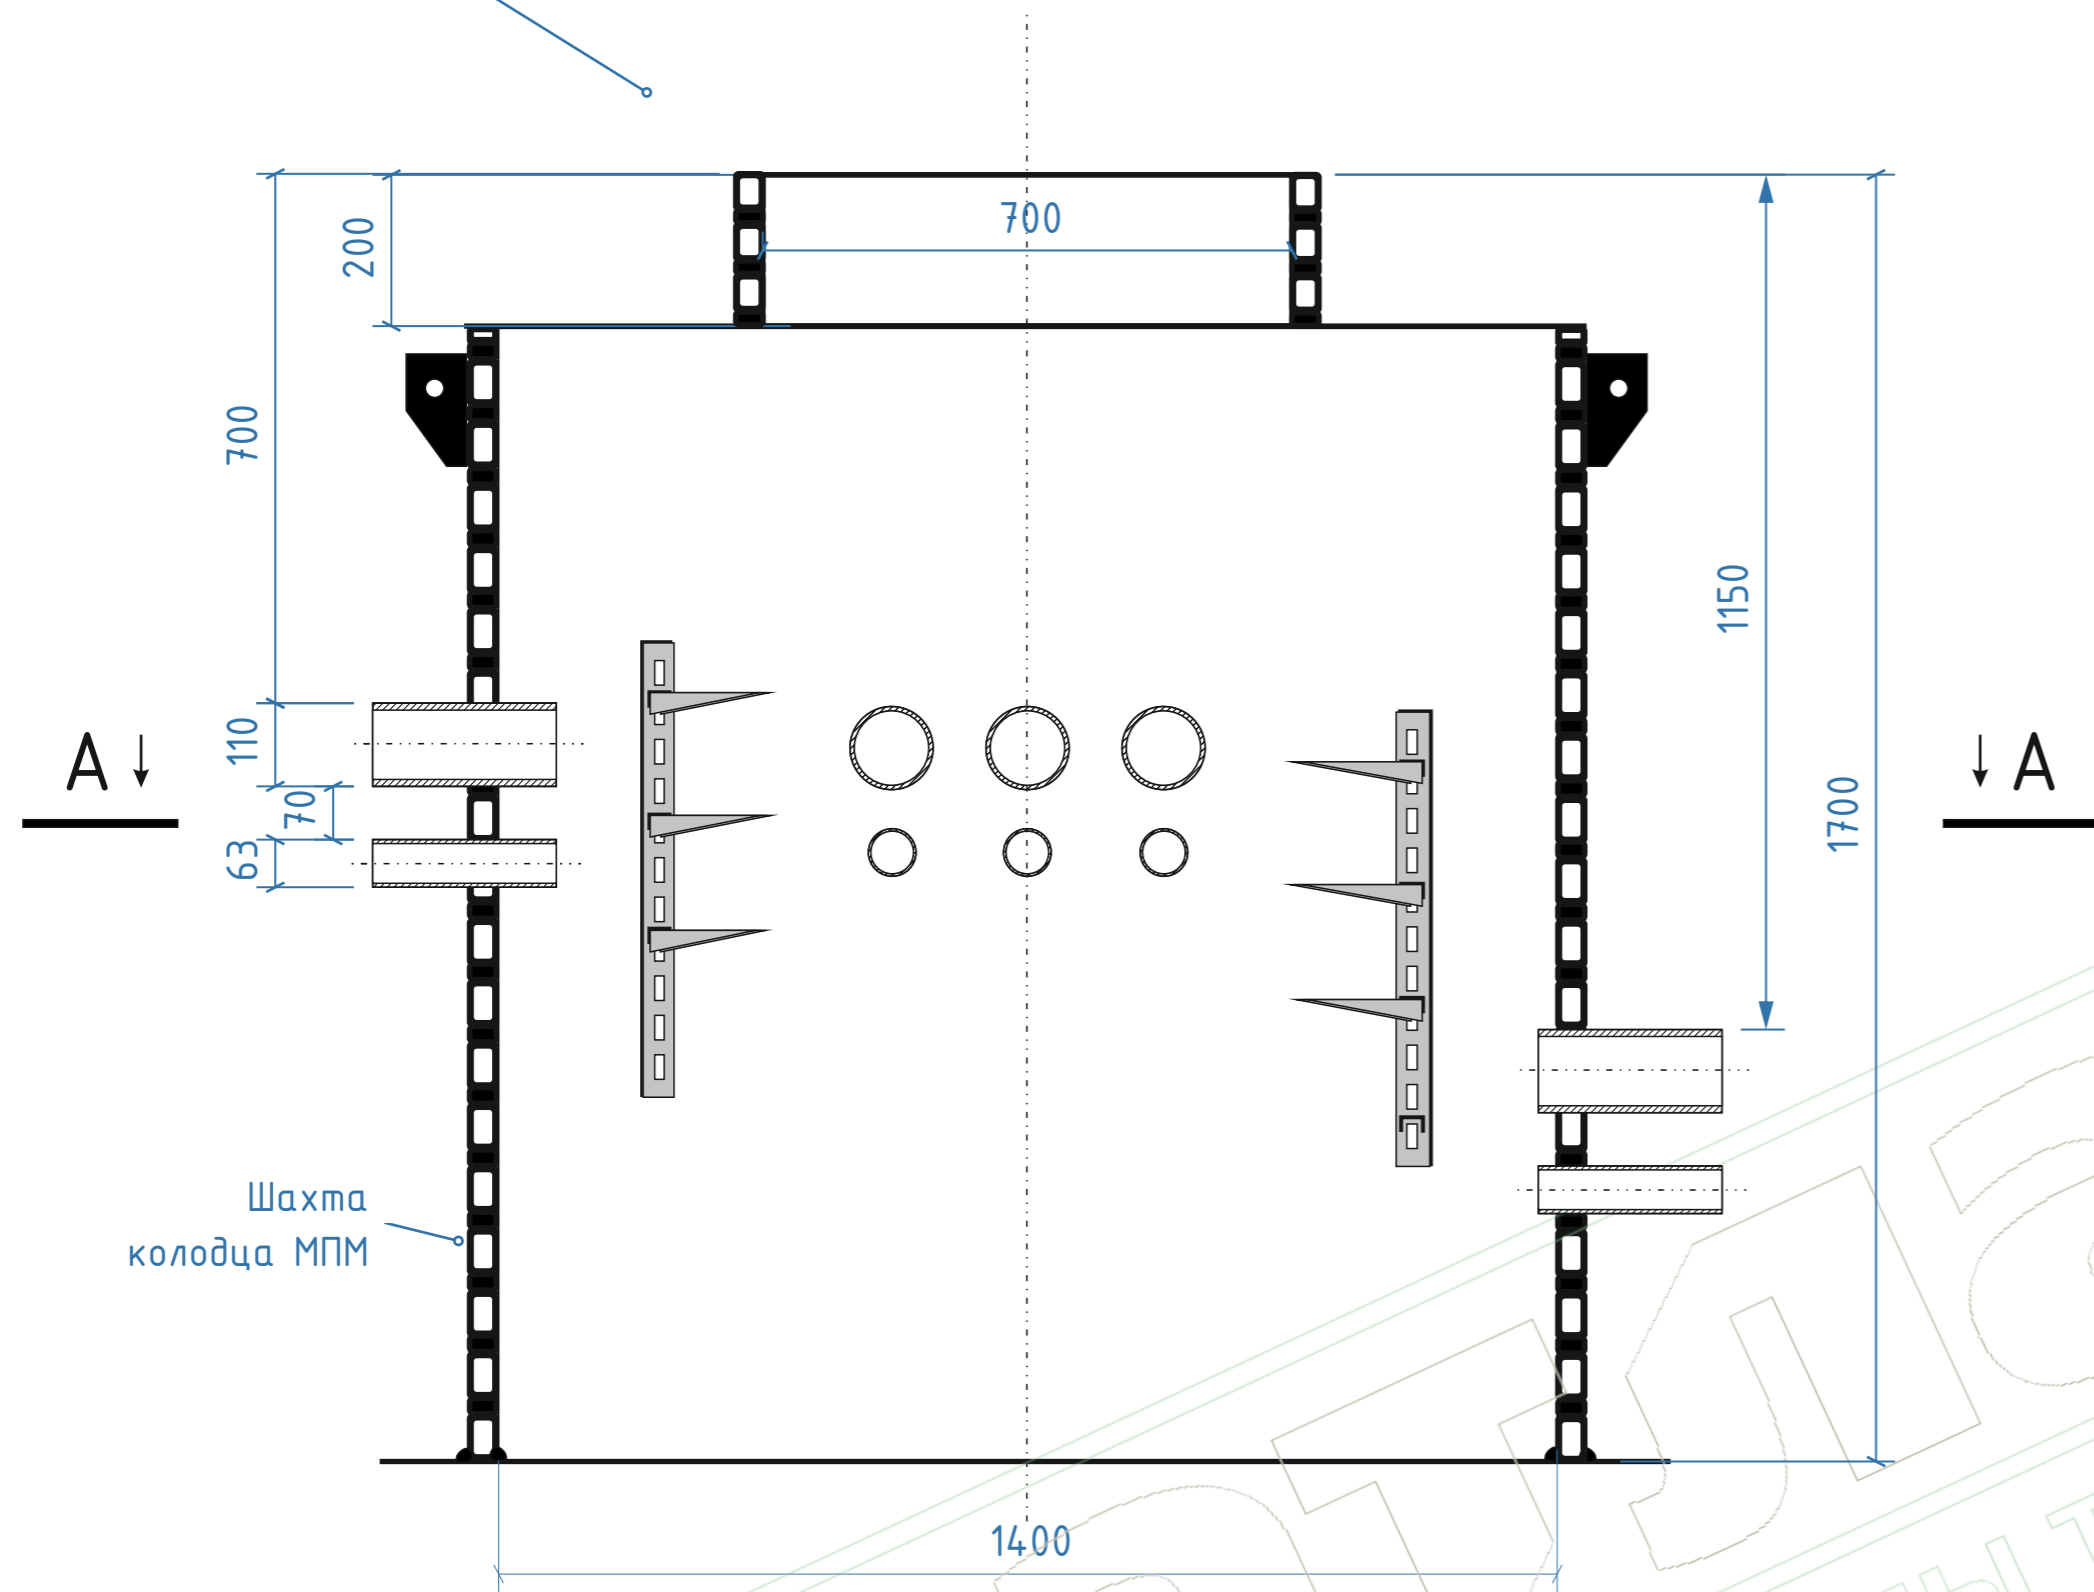

A-A

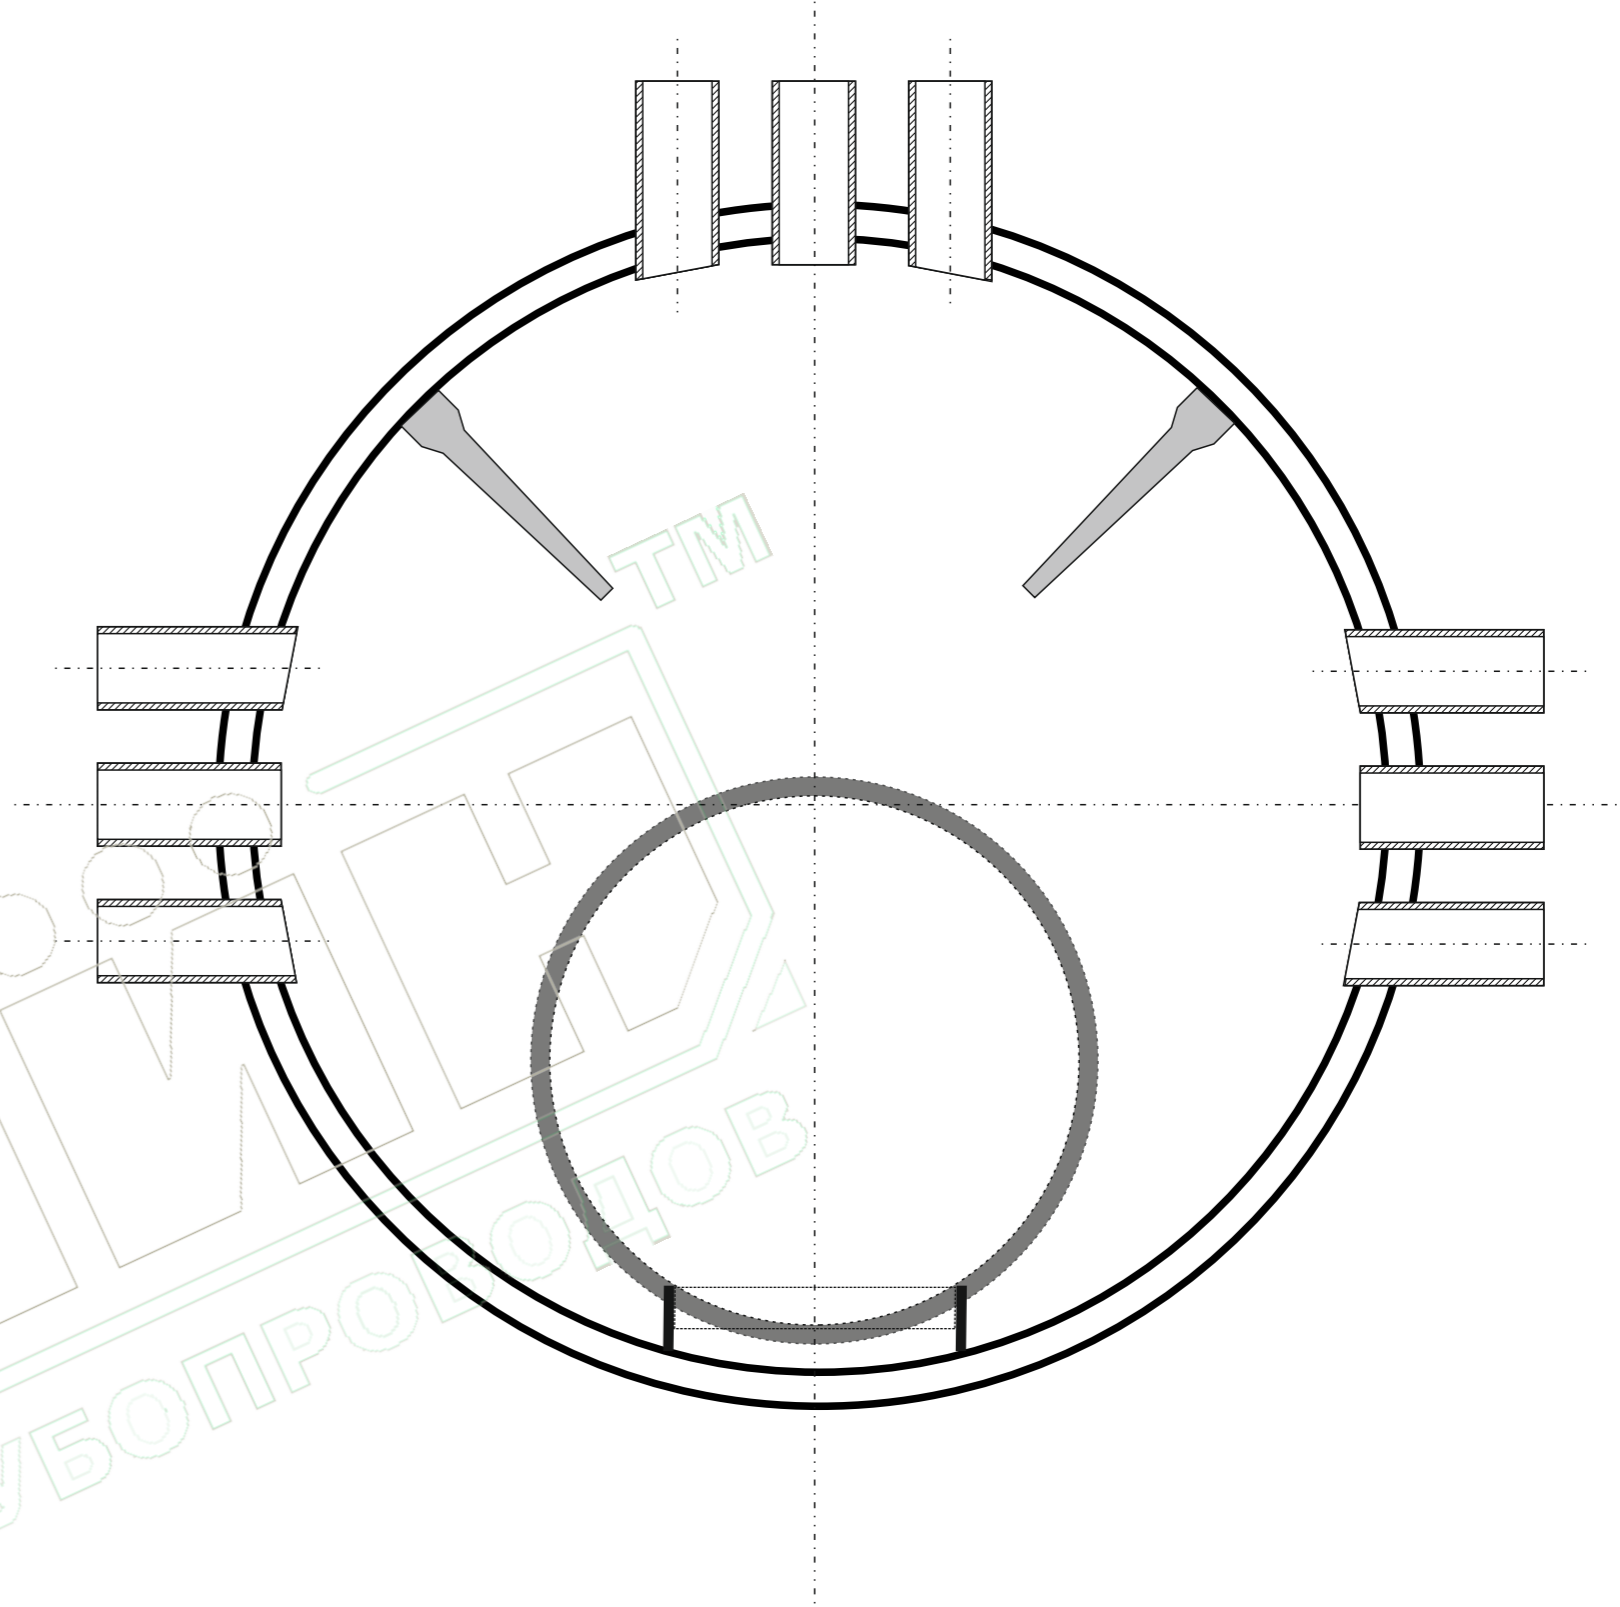

Шахта колодца МПМ

- Комплектация (базовая):
1. Корпус колодца Id1400 H1700 с горловиной id700 h200.
 2. Приваренные патрубки Ду110 - 9 шт., Ду63 - 9 шт.
 3. Стойки - 2 шт., полки 6 шт.
 4. Лестница

Примечание:
Изделия ж/б, чугунные люки, крышки УЗНК и анкерные болты указаны справочно в комплект поставки не входят и приобретаются отдельно.

Инв. № подл.	Подп. и дата
Взам. инв. №	Подп. и дата
Инв. № дубл.	Подп. и дата

					Полимерные кабельные колодцы МПМ			
Изм/Лист	№ докум	Подп.	Дата	Колодец кабельный МПМ-ККС ID1400 H1700		Лист	Масса	Масштаб
Разраб.								
Проб.						Лист 1	Листов 1	
Т. Контр.				установка в зеленой зоне с ГНБ		000 МПМ		
Н. Контр.								
Утв.								