



Колодец кабельный МПМ-ККТ

Вариант №1
Крышка
накладная
ПЭ

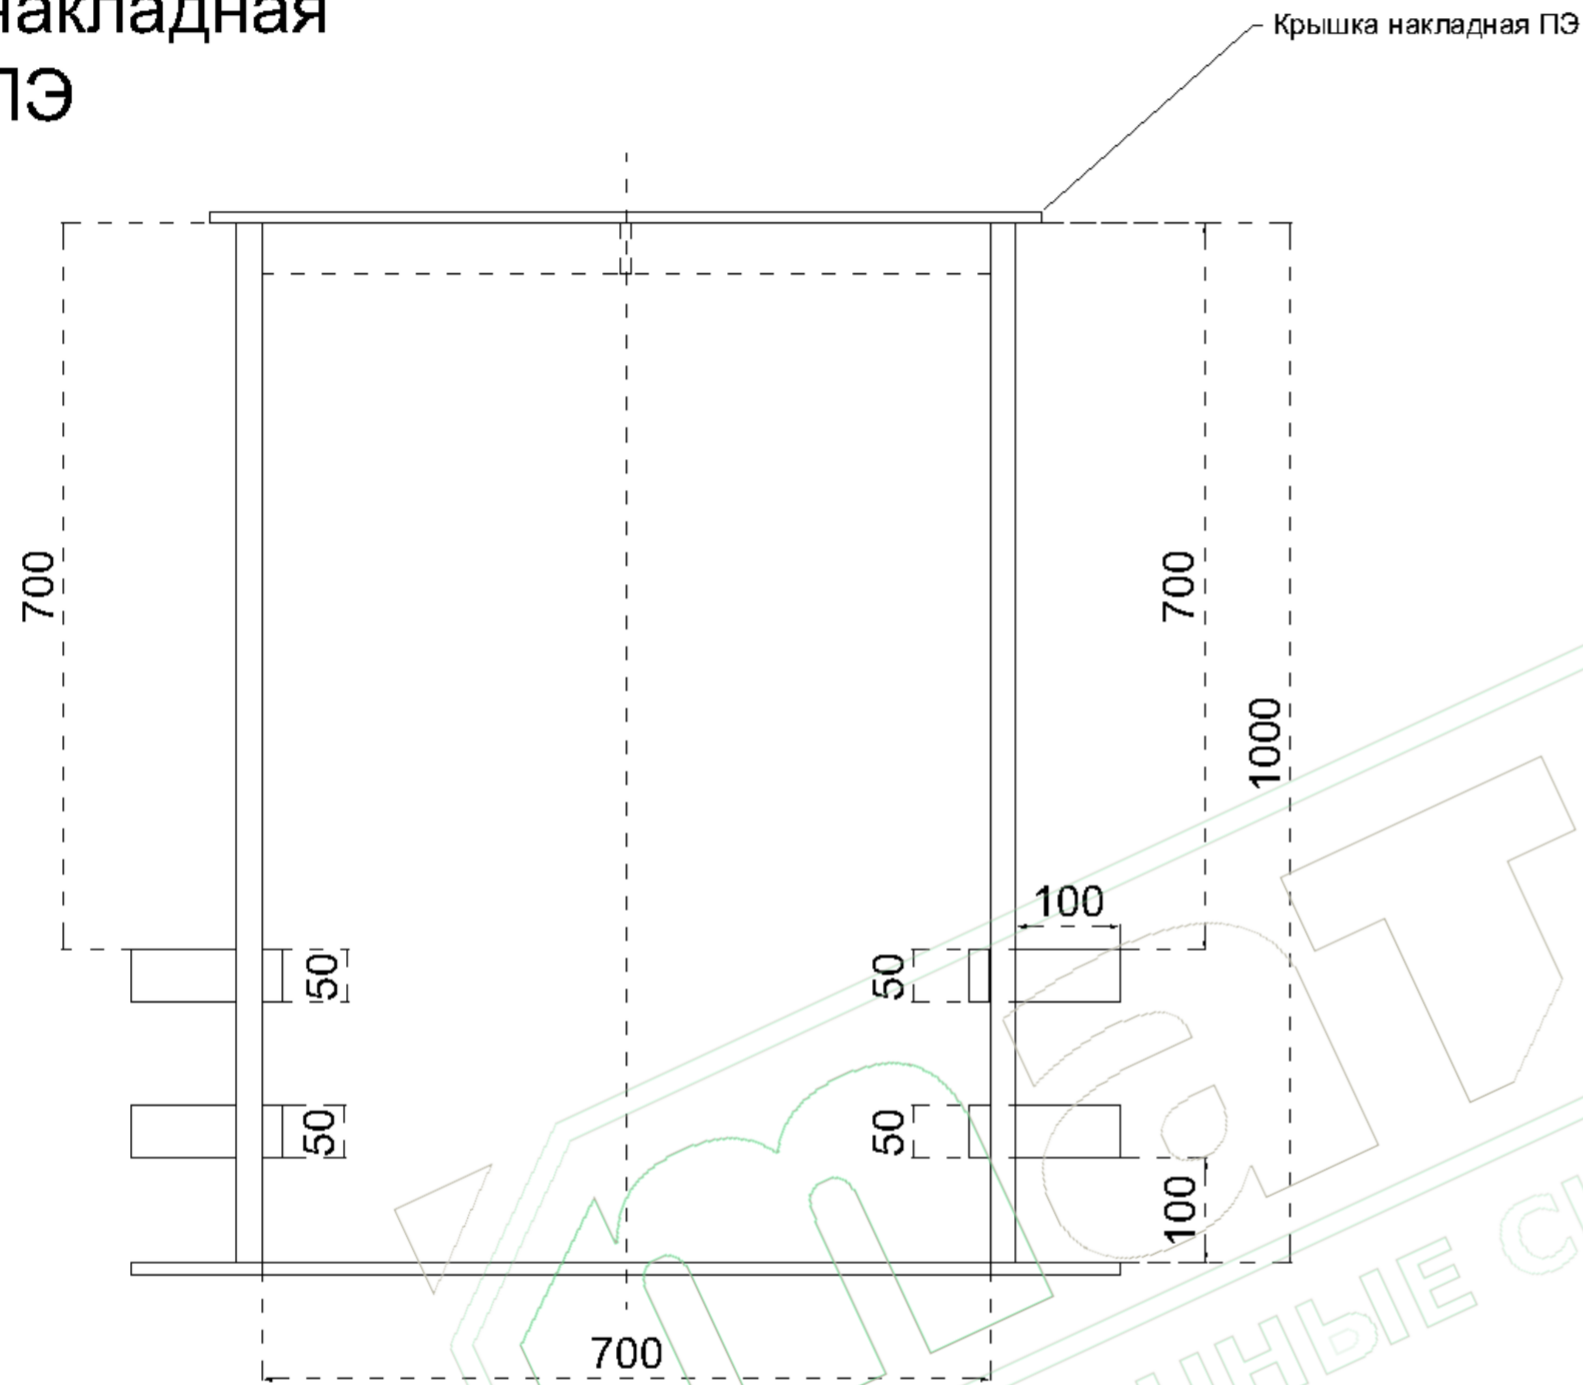

Вариант №2
Крышка
винтовая,
герметичная
с
КЛЮЧОМ

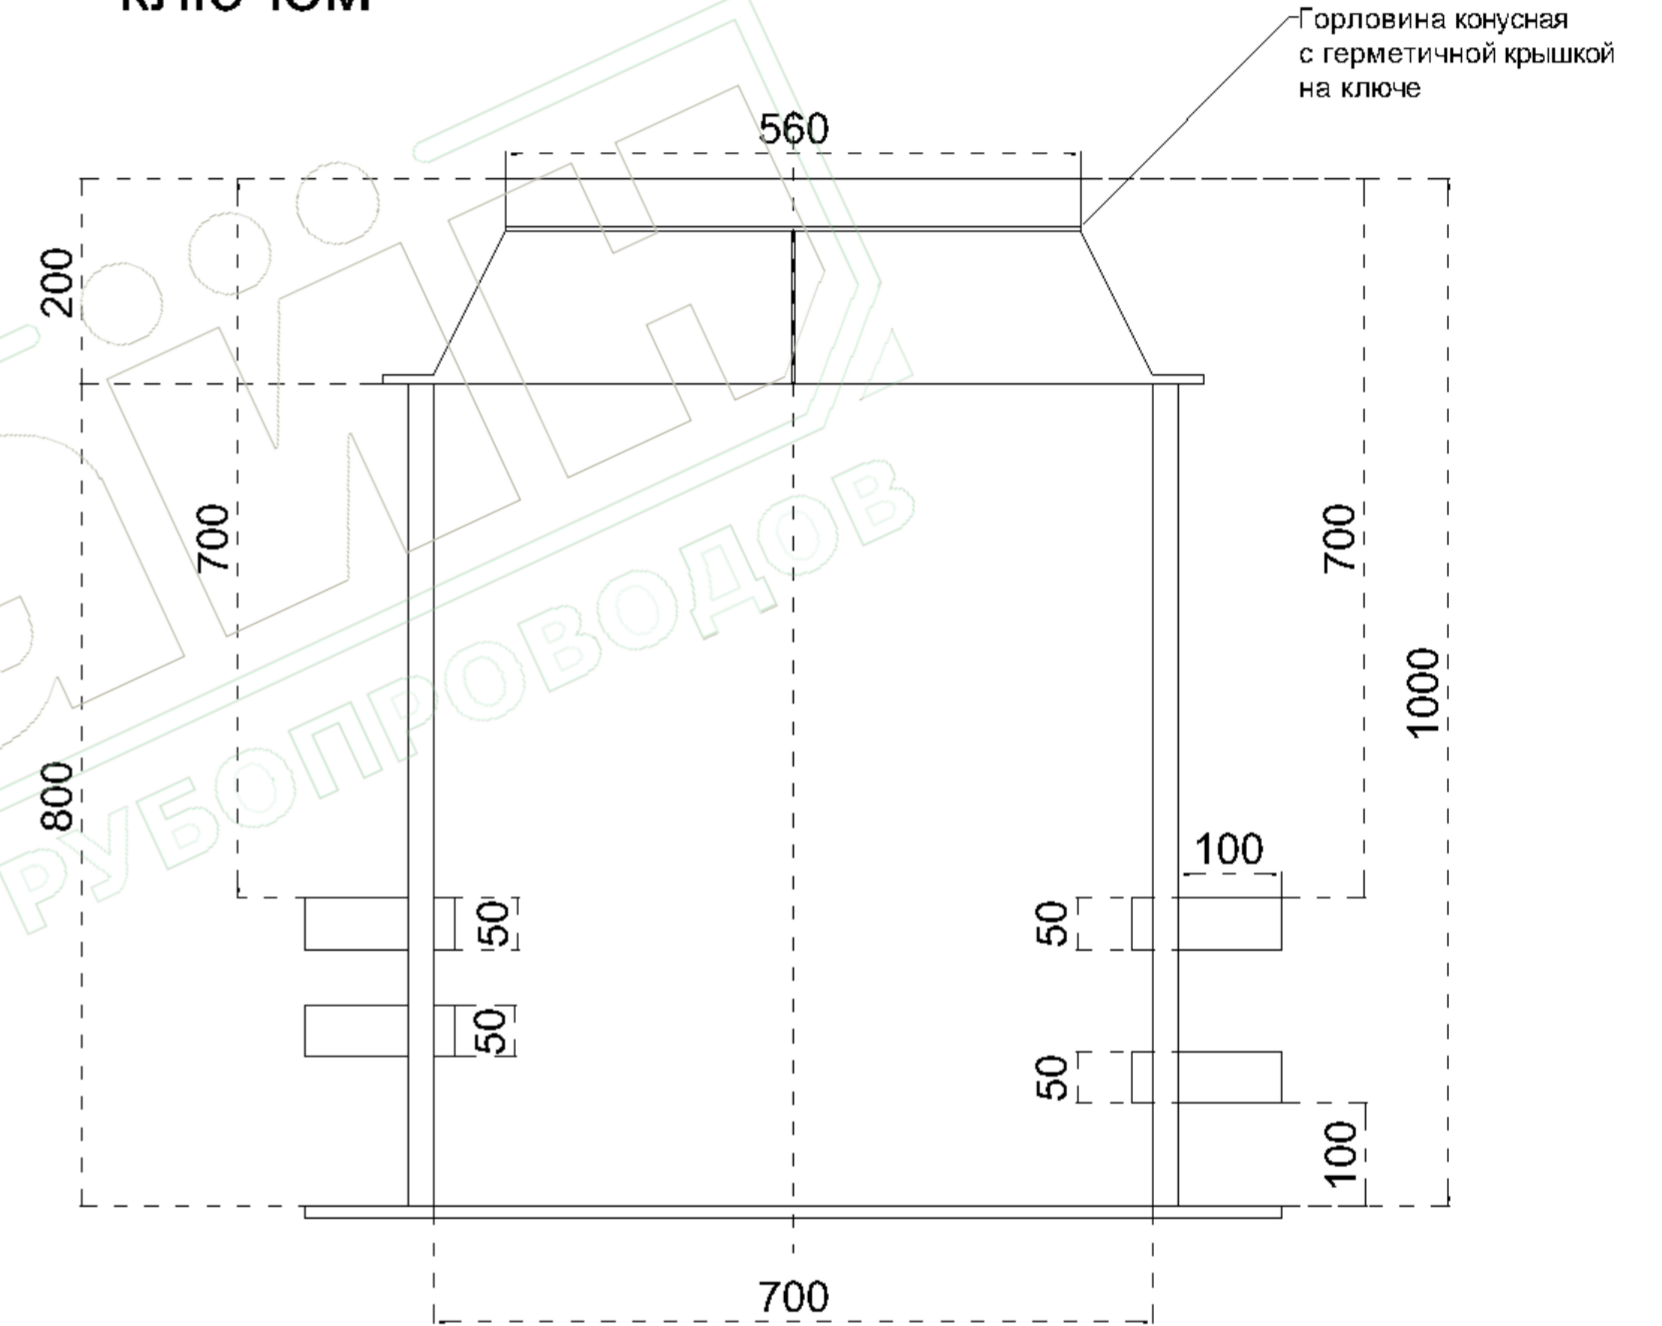

Комплектация:

- Вариант 1: тело колодца 700x1000 с расширением. Патрубки 50 - 4 шт.,
Крышка накладная ПЭ - 1 шт.
- Вариант 2: тело колодца 700x1000 с расширением. В верхней части сужение на 560.
Крышка завинчивающаяся. Ключ - 1 шт. на партию

					Полимерные колодцы МПМ-ККТ			
Изм.	Лист	№ докум	Подп.	Дата	Колодец кабельный тип МПМ-ККТ D700 H1000	Лит.	Масса	Масштаб
Разраб.								
Проб.								
Т. Контр.						Лист 1	Листов	
Н. Контр.					000 МПМ			
Утв.								

Инв. № подл.	Подп. и дата
Взам. инв. №	Инв. № дубл.
Подп. и дата	Подп. и дата