


Колодец кабельный транспозиции тип МПМ-КТ

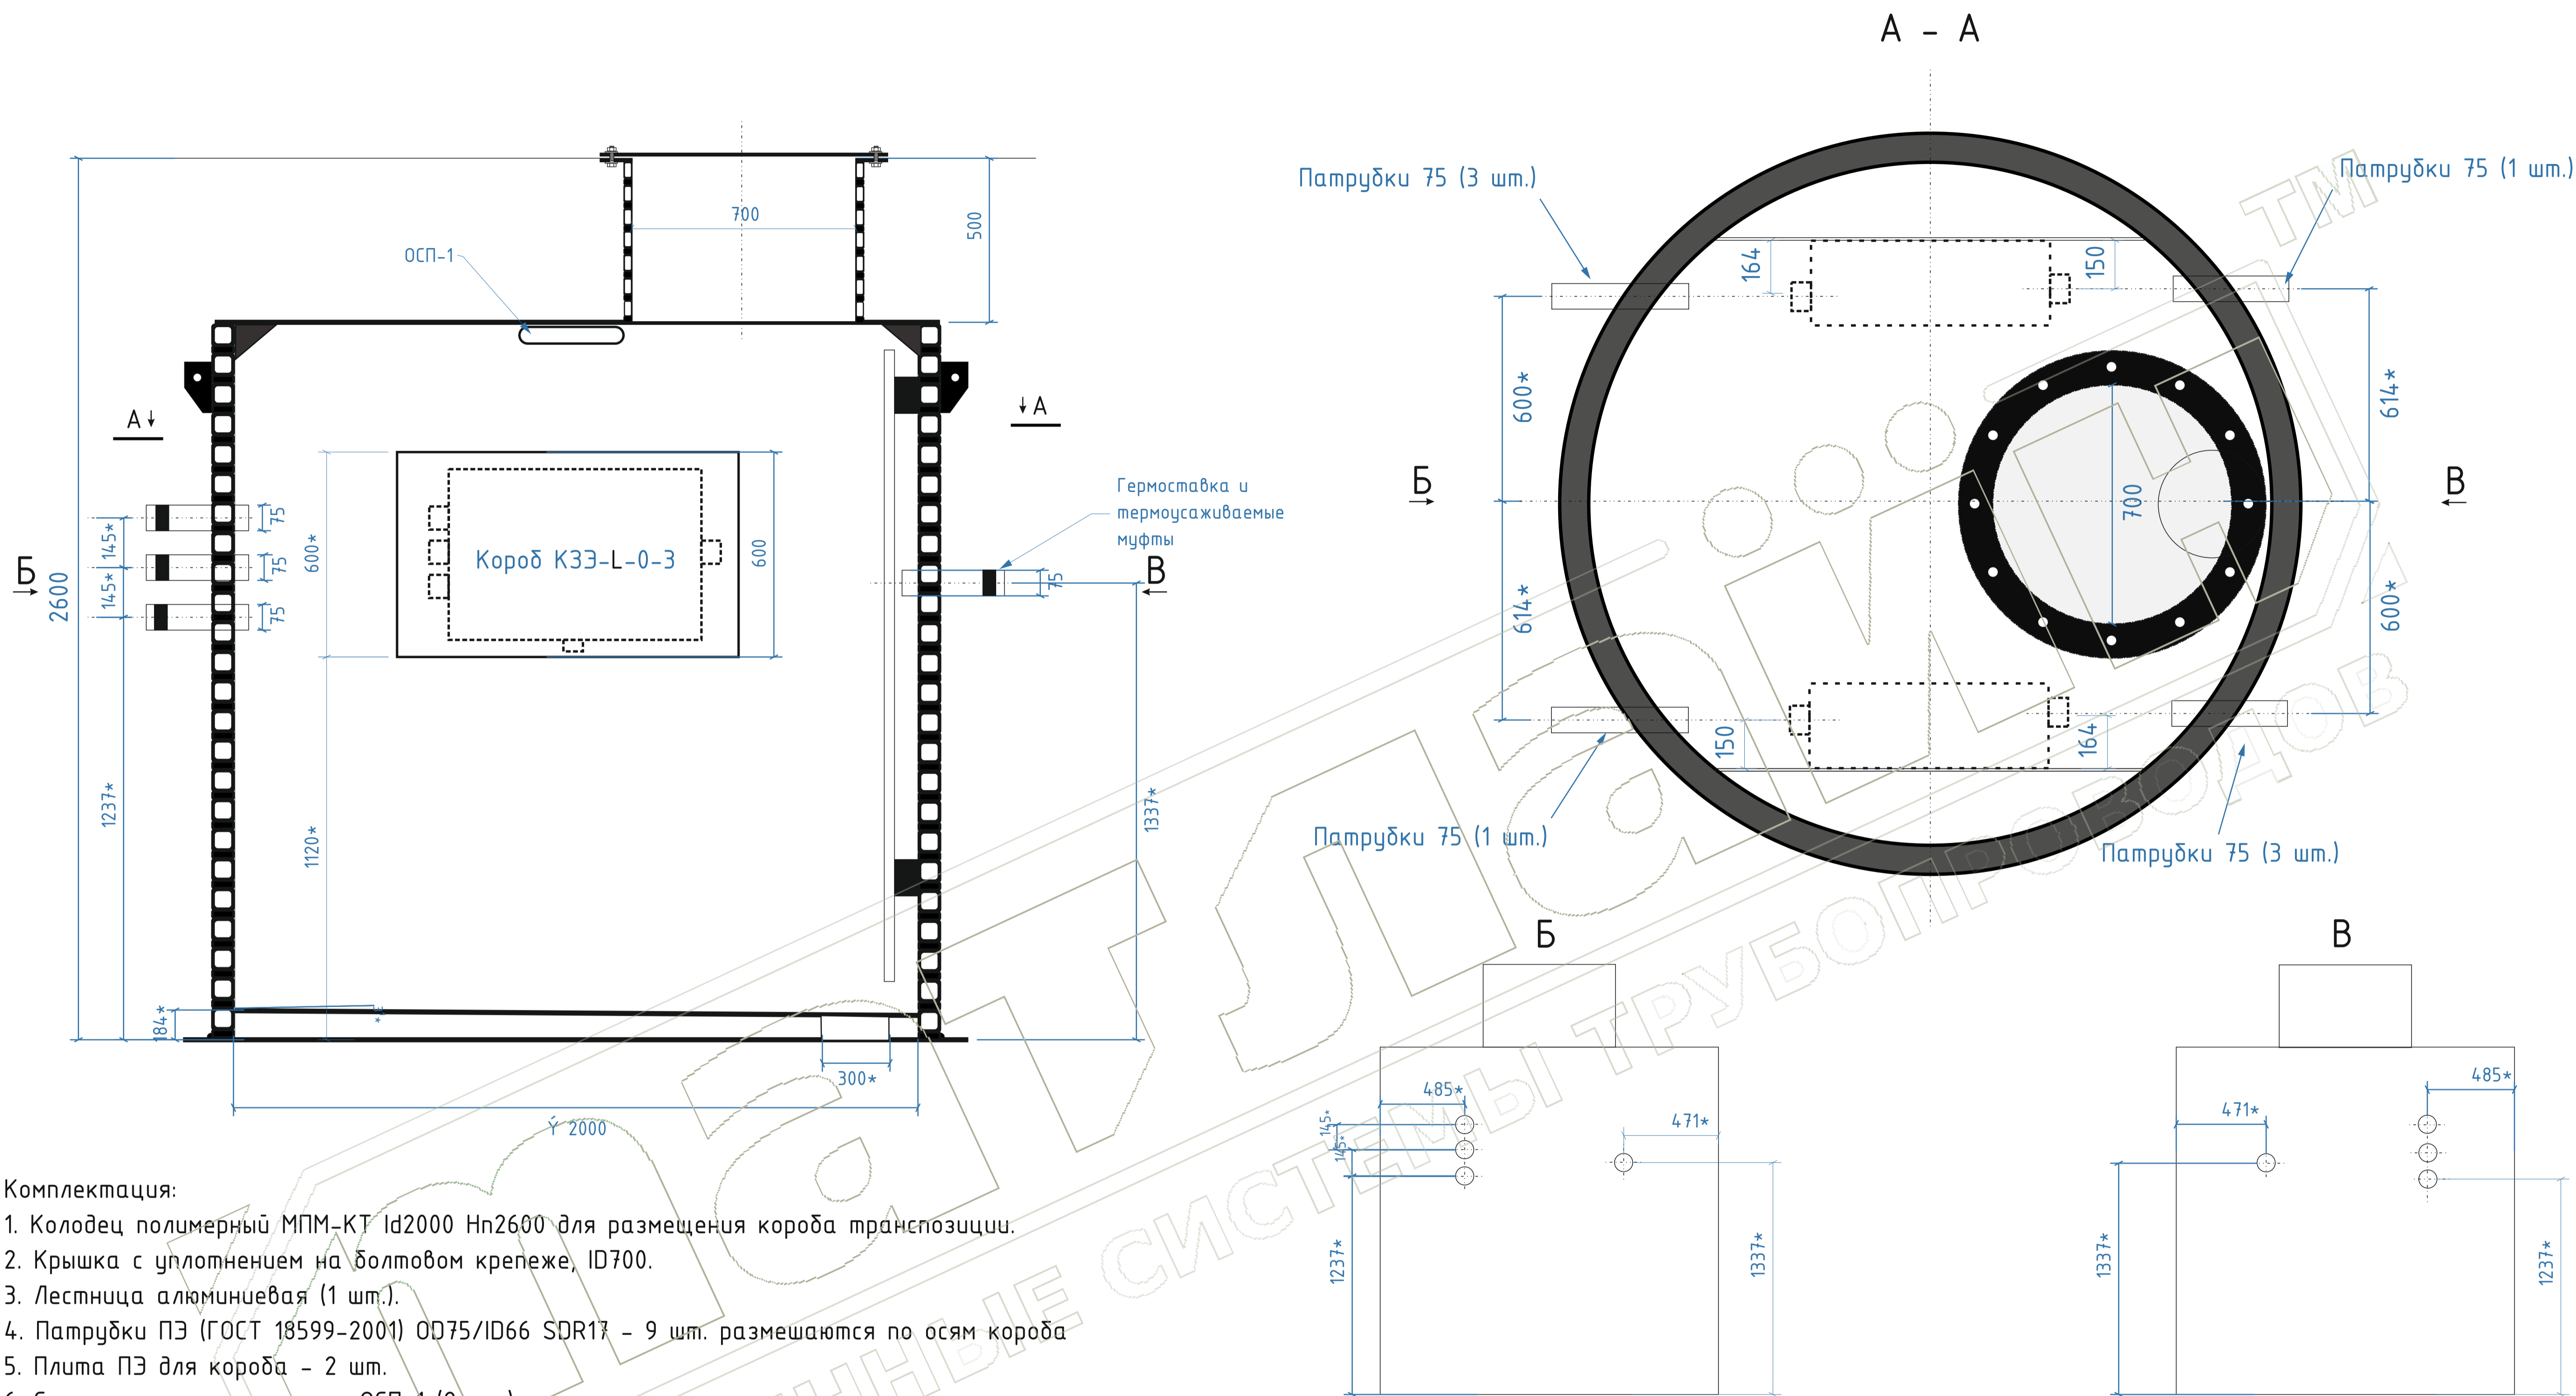

Комплектация:

1. Колодец полимерный МПМ-КТ Id2000 Hn2600 для размещения короба транспозиции.
2. Крышка с уплотнением на болтовом крепеже, ID700.
3. Лестница алюминиевая (1 шт.).
4. Патрубки ПЭ (ГОСТ 18599-2001) OD75/ID66 SDR17 - 9 шт. размещаются по осям короба
5. Плита ПЭ для короба - 2 шт.
6. Система пожаротушения - ОСП-1 (2 шт.).
7. Короб КЗЭ-Л-0-3 (2 шт.) в комплекте (поставляется заказчиком и устанавливается в заводских условиях на плиту ПЭ).
8. На каждый патрубок устанавливается гермовставка 66/36 (1 шт.) и термоусадочные трубки 115/35 и 60/15 с клеевым слоем (или аналоги). Установка осуществляется при монтаже колодца на объекте в соответствии с рекомендациями производителей.

Примечание

* - погрешность размещения +/-5 мм.

Полимерные колодцы МПМ-ККТ							
Изм.	Лист	№ докум	Подп.	Дата			
				05.24			
Колодец кабельный МПМ-КТ D2000 H2600 с крышкой на болтовом крепеже					Лист	Масса	Масштаб
					Лист 1	Листов 3	
Пример размещения колодца в зеленой зоне (газон)					000 МПМ		

Взам. инв. № Инв. № дубл. Подп. и дата
 Инв. № подл. Подп. и дата